


Перв. примен. Коло Илта 200 самотёчная ГЧ
 Справ. №
 Подп. и дата
 Инв. № дубл.
 Взам. инв. №
 Подп. и дата
 Инв. № подл.

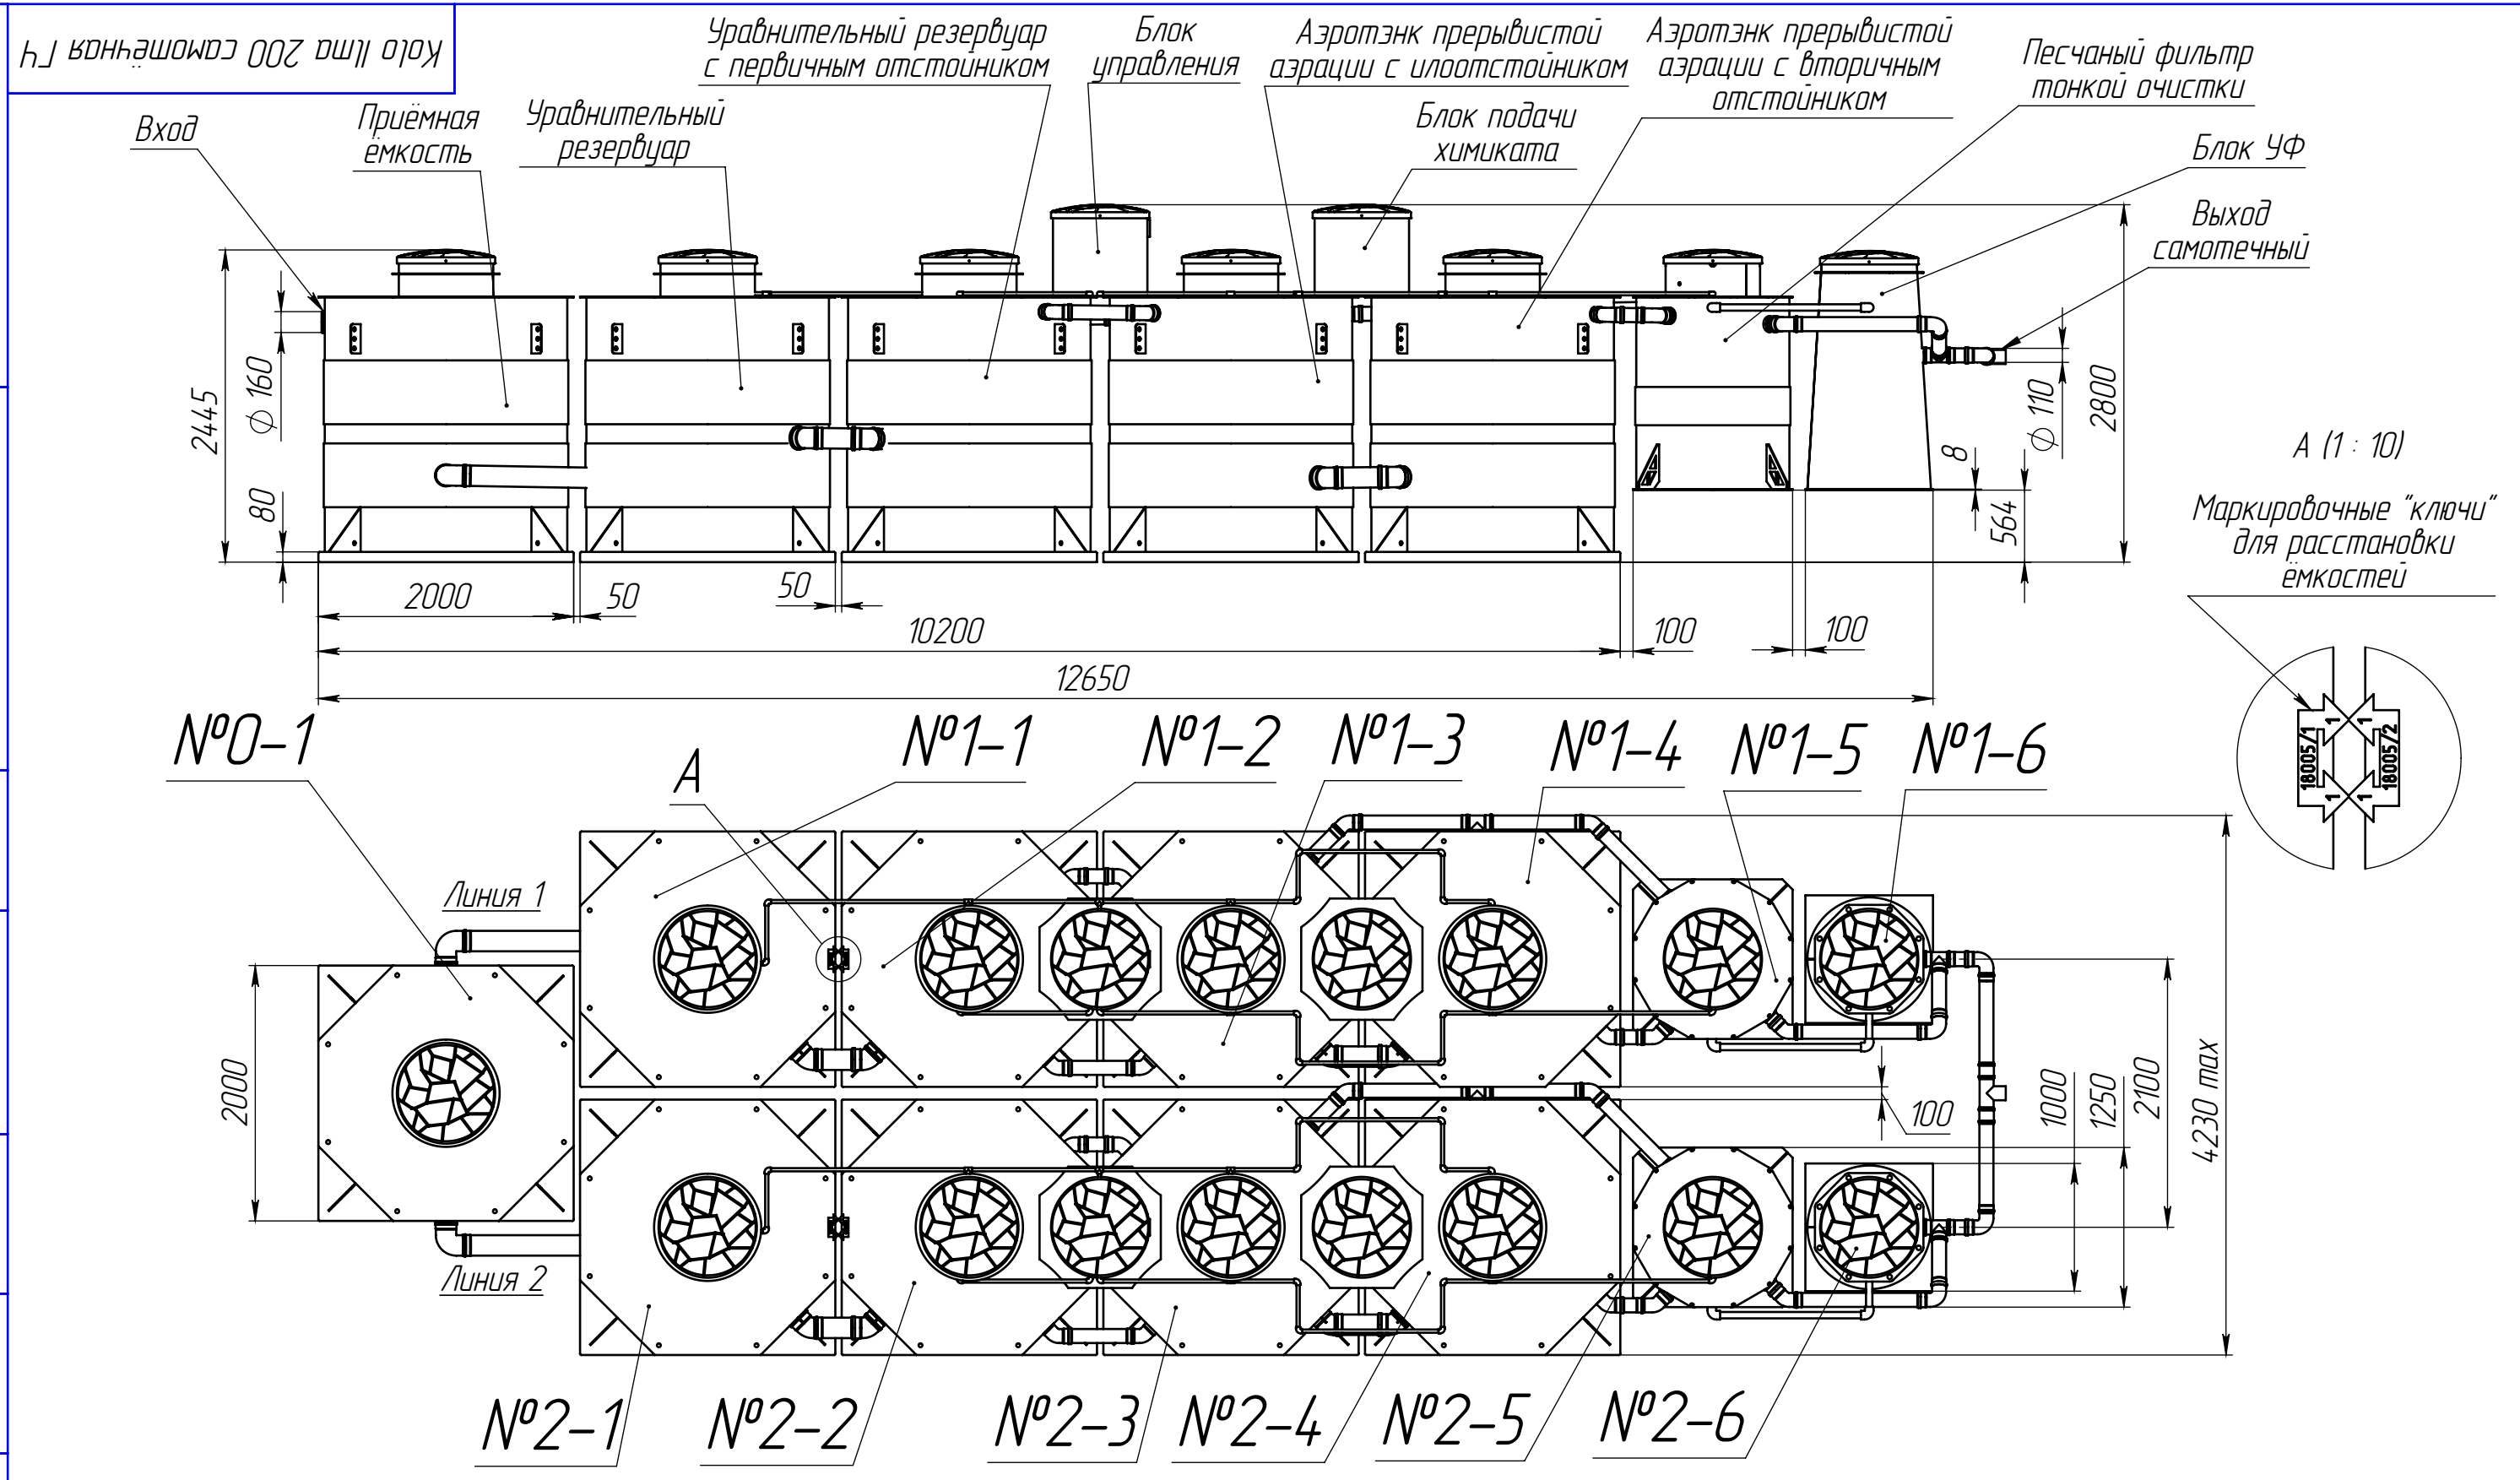

Размеры и расположение входа и выхода самотёчного по согласованию с заказчиком.
 Глубина входа в диапазоне 400..600 мм от уровня грунта.
 Установка и стыковка ёмкостей производится с использованием маркировочных ключей, смотри вид А и схему монтажа.

				Коло Илта 200 самотёчная ГЧ				
Изм.	Лист	№ докум.	Подп.	Дата	Подземная станция с доочисткой и УФ	Лит.	Масса	Масштаб
Разраб.	-	-	-	09.11.2021	Габаритный чертёж		4.9 т	1:50
Пров.	-	-	-			Лист	Листов 1	
Т.контр.	-	-	-					
Н.контр.	-	-	-					
Утв.	-	-	-					

