


Перв. примен. Справ. № Подп. и дата Взам. инв. № Инв. № дубл. Подп. и дата Инв. № подл.

ЪЛ рожшлһоор з вончашлрһнһи роэ шлһ ошл

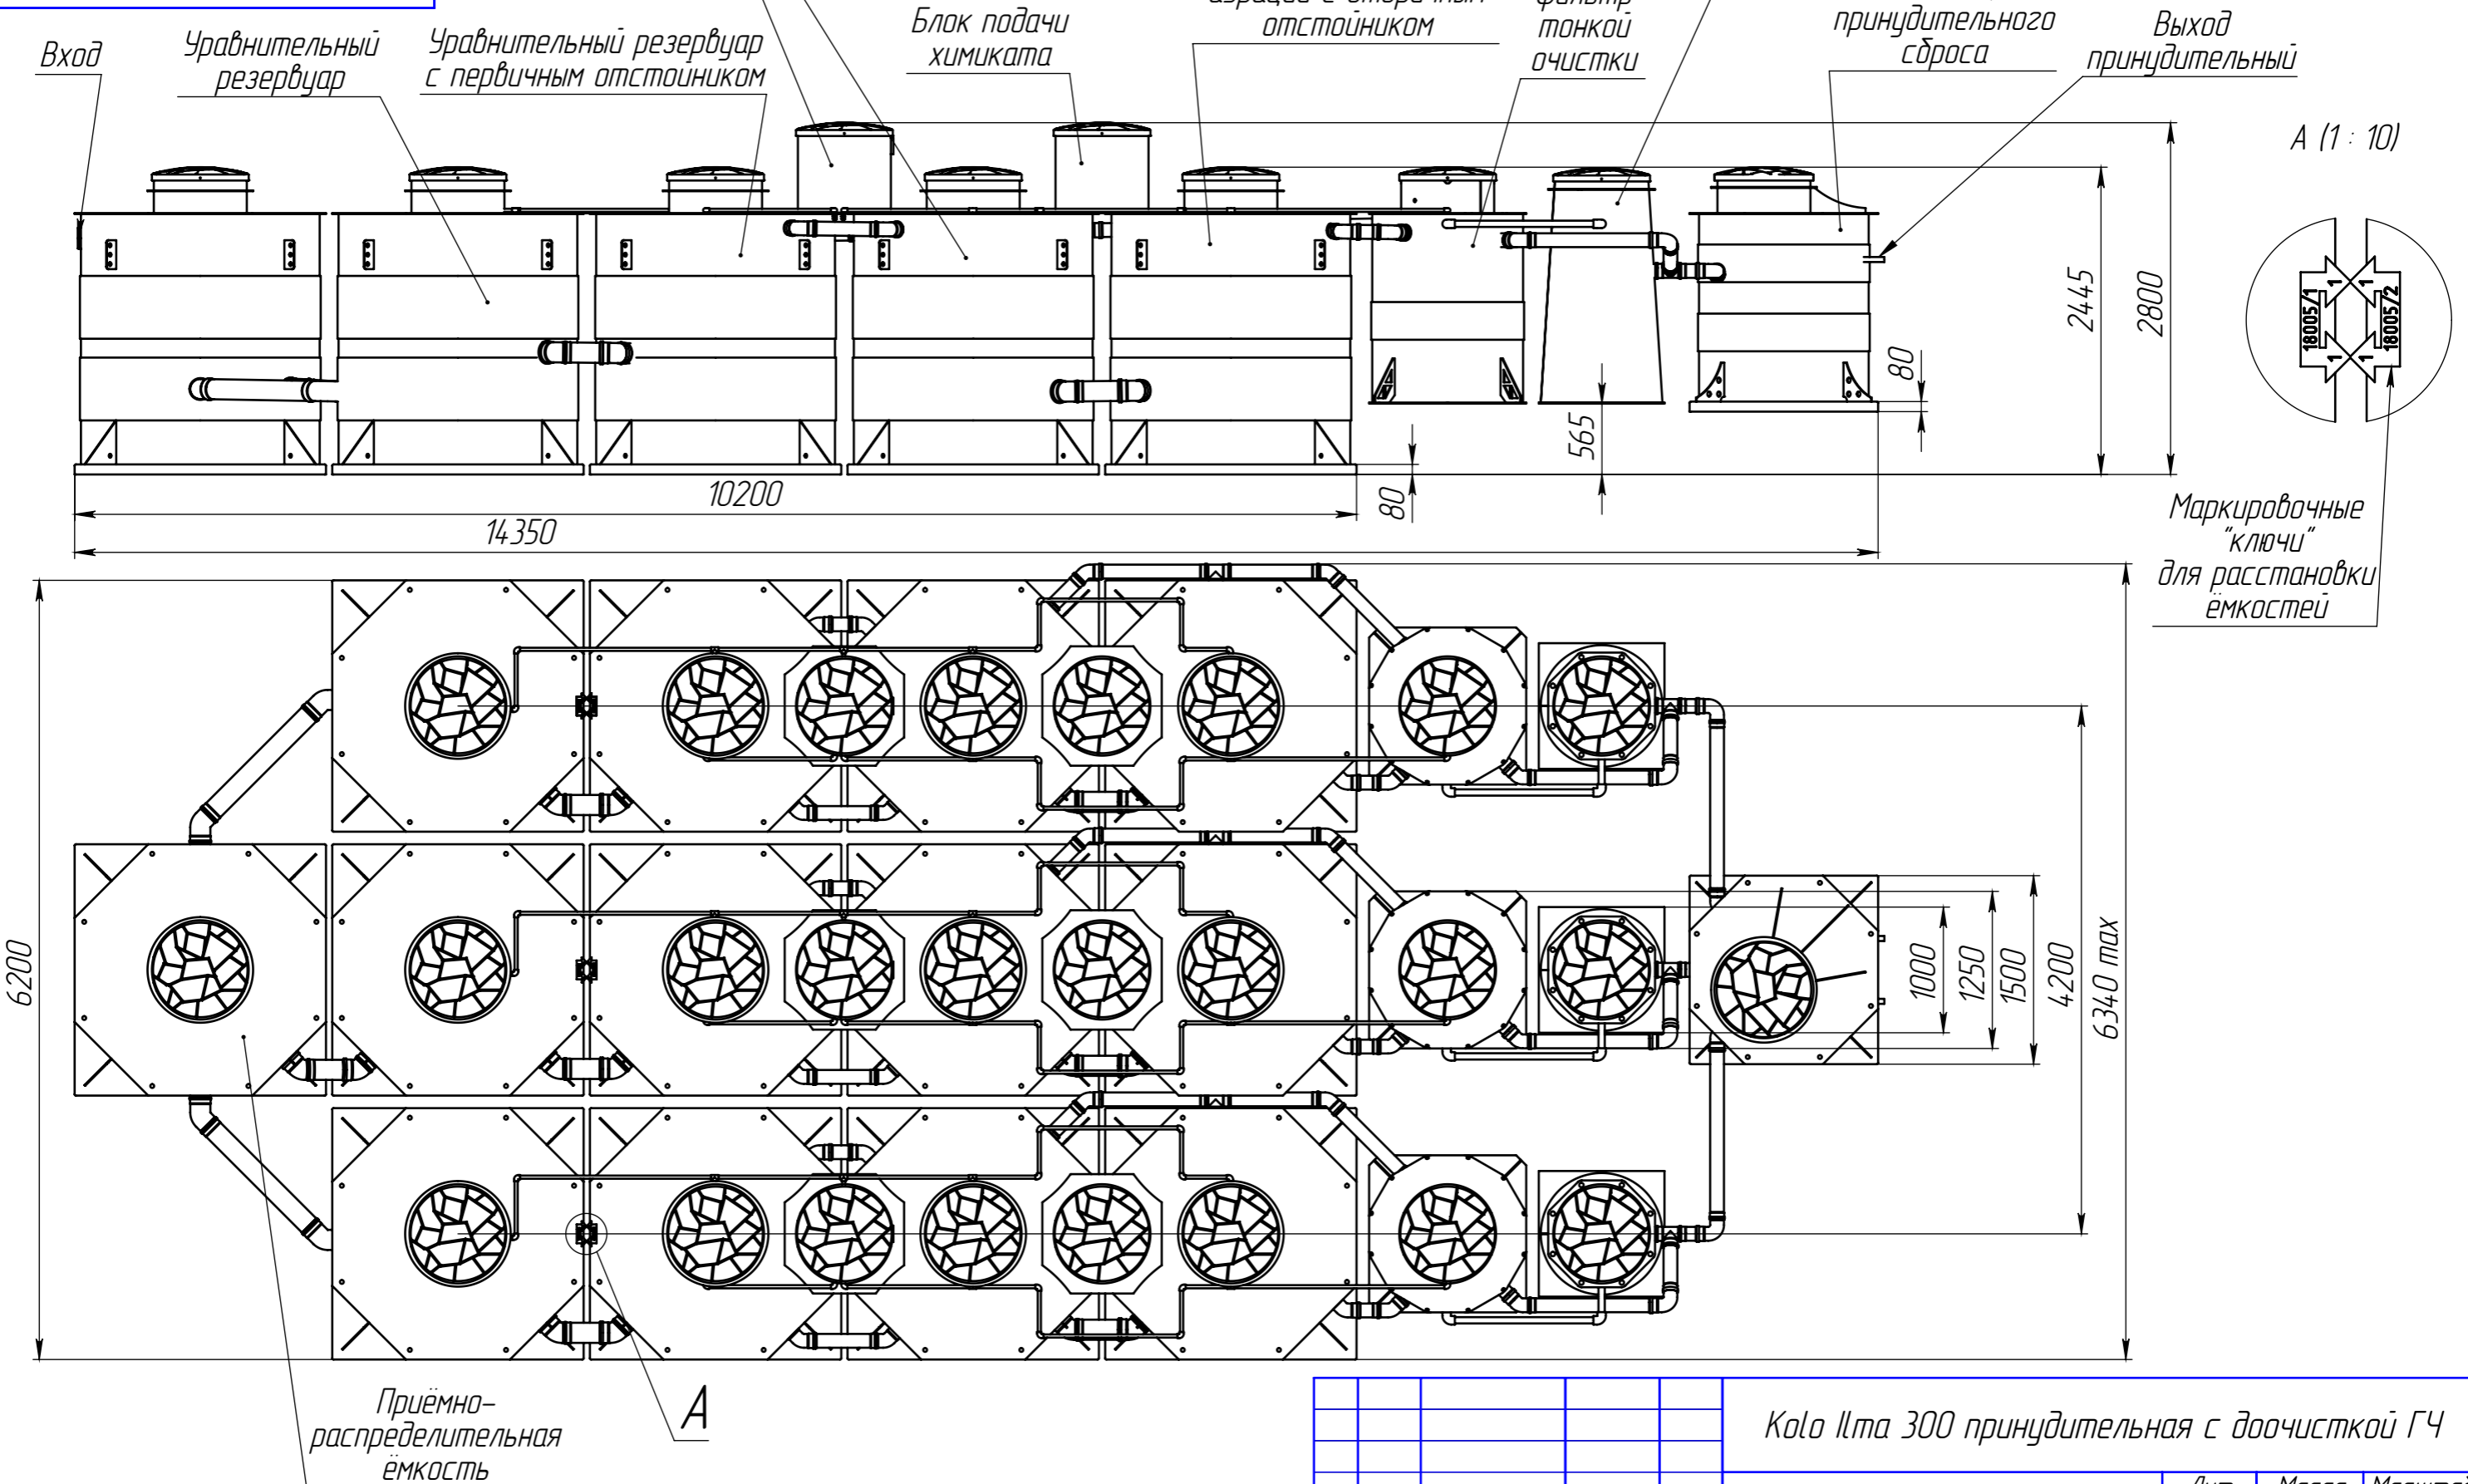

Размеры и расположение входа и выхода принудительного по согласованию с заказчиком. Глубина входа в диапазоне 400...600 мм от уровня грунта. Установка и стыковка ёмкостей производится с использованием маркировочных ключей, смотри вид А.

				Kolo Ilma 300 принудительная с доочисткой ГЧ				
Изм	Лист	№ докум.	Подп.	Дата	Подземная станция с доочисткой и УФ	Лит.	Масса	Масштаб
Разраб.	-			23.05.2022			7,4 т	1:50
Пров.	-							
Т.контр.	-							
Н.контр.	-							
Утв.	-							
Габаритный чертеж						Лист	Листов 1	
						Копировал		