

Перв. примен.
Коло Илта 500 самотёчная + КНС СМ

Справ. №

Подп. и дата


Инв. № дубл.

Взам. инв. №

Подп. и дата


Инв. № подл.

Коло Илта 500 самотёчная + КНС СМ

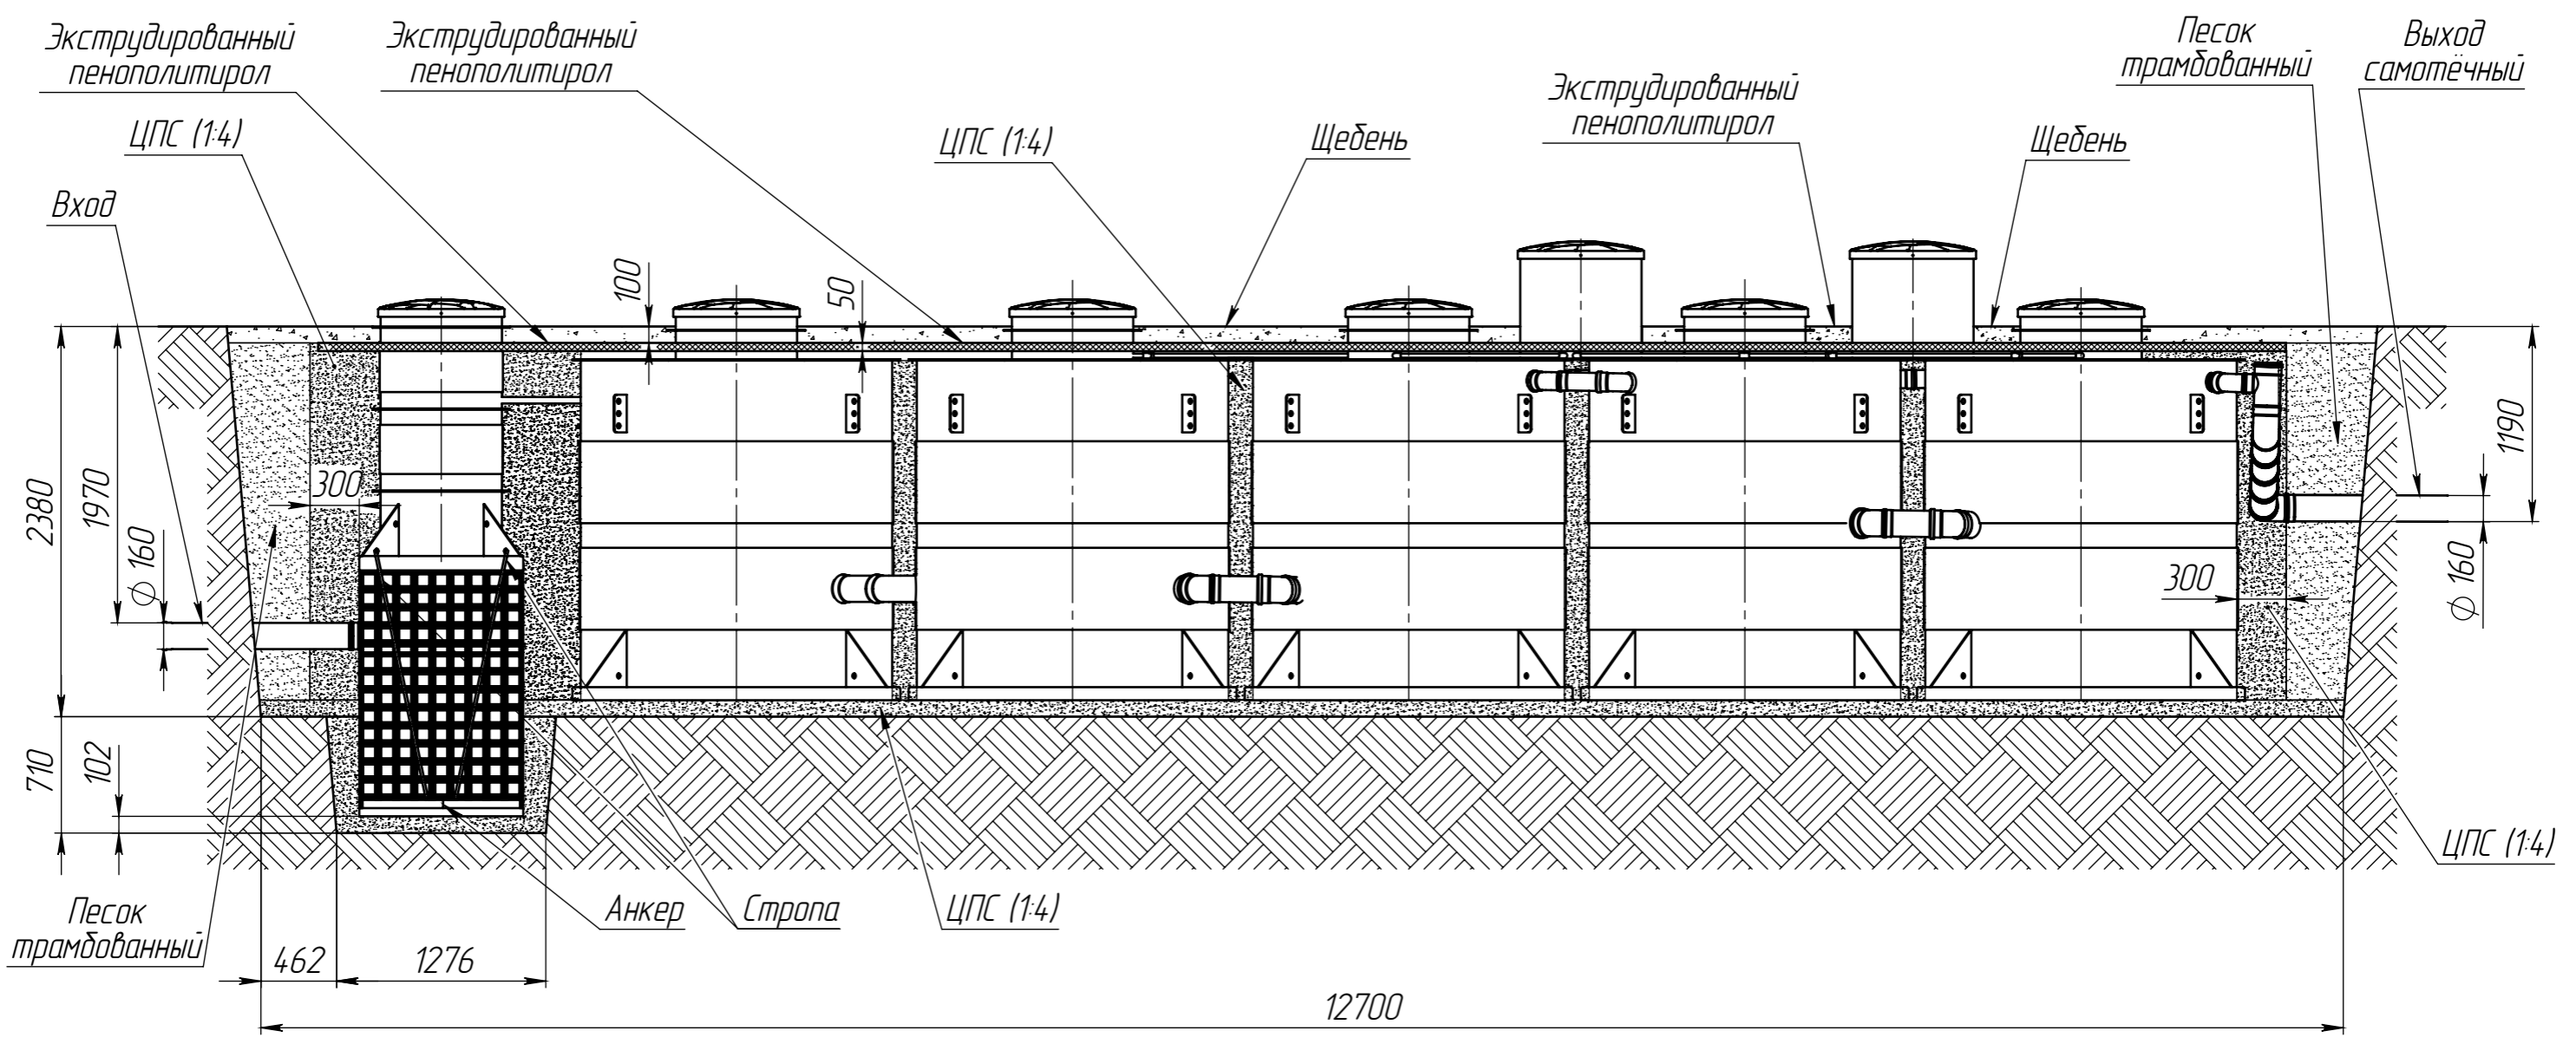

Размеры для справок
 Объем котлована – 350 м.куб.
 Объем щебня фракцией 30...50 мм – 15 м.куб.
 Объем ЦПС (1:4) – 108 м.куб.
 Объем песка – 81 м.куб.
 Площадь пенополистирола экструдированного – 129 м.кв.
 Установку и стыковку ёмкостей производить используя маркировочные "ключи", смотри вид А лист 2 и Габаритный чертёж.

ПРИ МОНТАЖЕ ОБРАТИТЬ ОСОБОЕ ВНИМАНИЕ:
 Разработку котлована производить при условии соблюдения правил техники безопасности проведения земляных работ, с соблюдением требований действующей нормативной документации. Монтаж станции производить на бетонную подсыпку, станцию не подвергать ударам, обсыпку производить вместе с заливкой одновременно для компенсации внутреннего и внешнего давления. При определении отметки уровня земли предусмотреть будущее благоустройство участка, возможные ландшафтные работы (которые могут привести к изменению отметки уровня земли). Отметка входа сточных вод и выхода очищенных зависит от местных условий и согласовывается с заказчиком.

				Коло Илта 500 самотёчная + КНС СМ				
Изм.	Лист	№ докум.	Подп.	Дата	Подземная станция Схема монтажа	Лит.	Масса	Масштаб
Разраб.	-			27.10.2021				1:40
Пров.	-					Лист	1	Листов
Т.контр.	-							
Н.контр.	-				Копировал			
Утв.	-				Формат А3			