
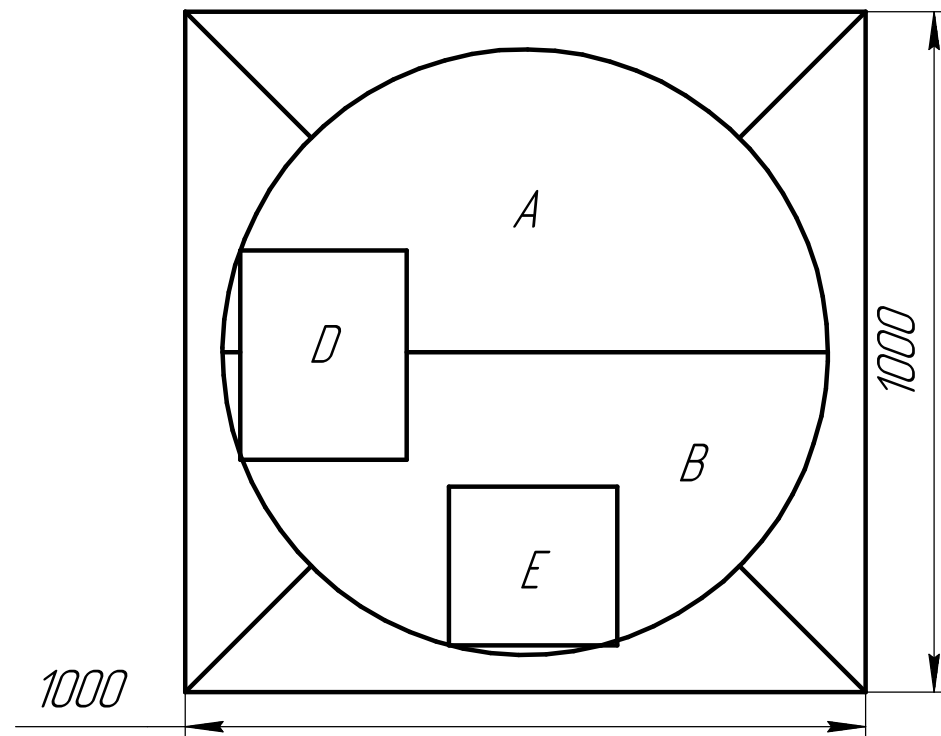


Схема монтажа Малахит AIR "3"

	От поверхности грунта до нижнего края трубы
Вход сточной воды	600
Выход очищенной воды	650

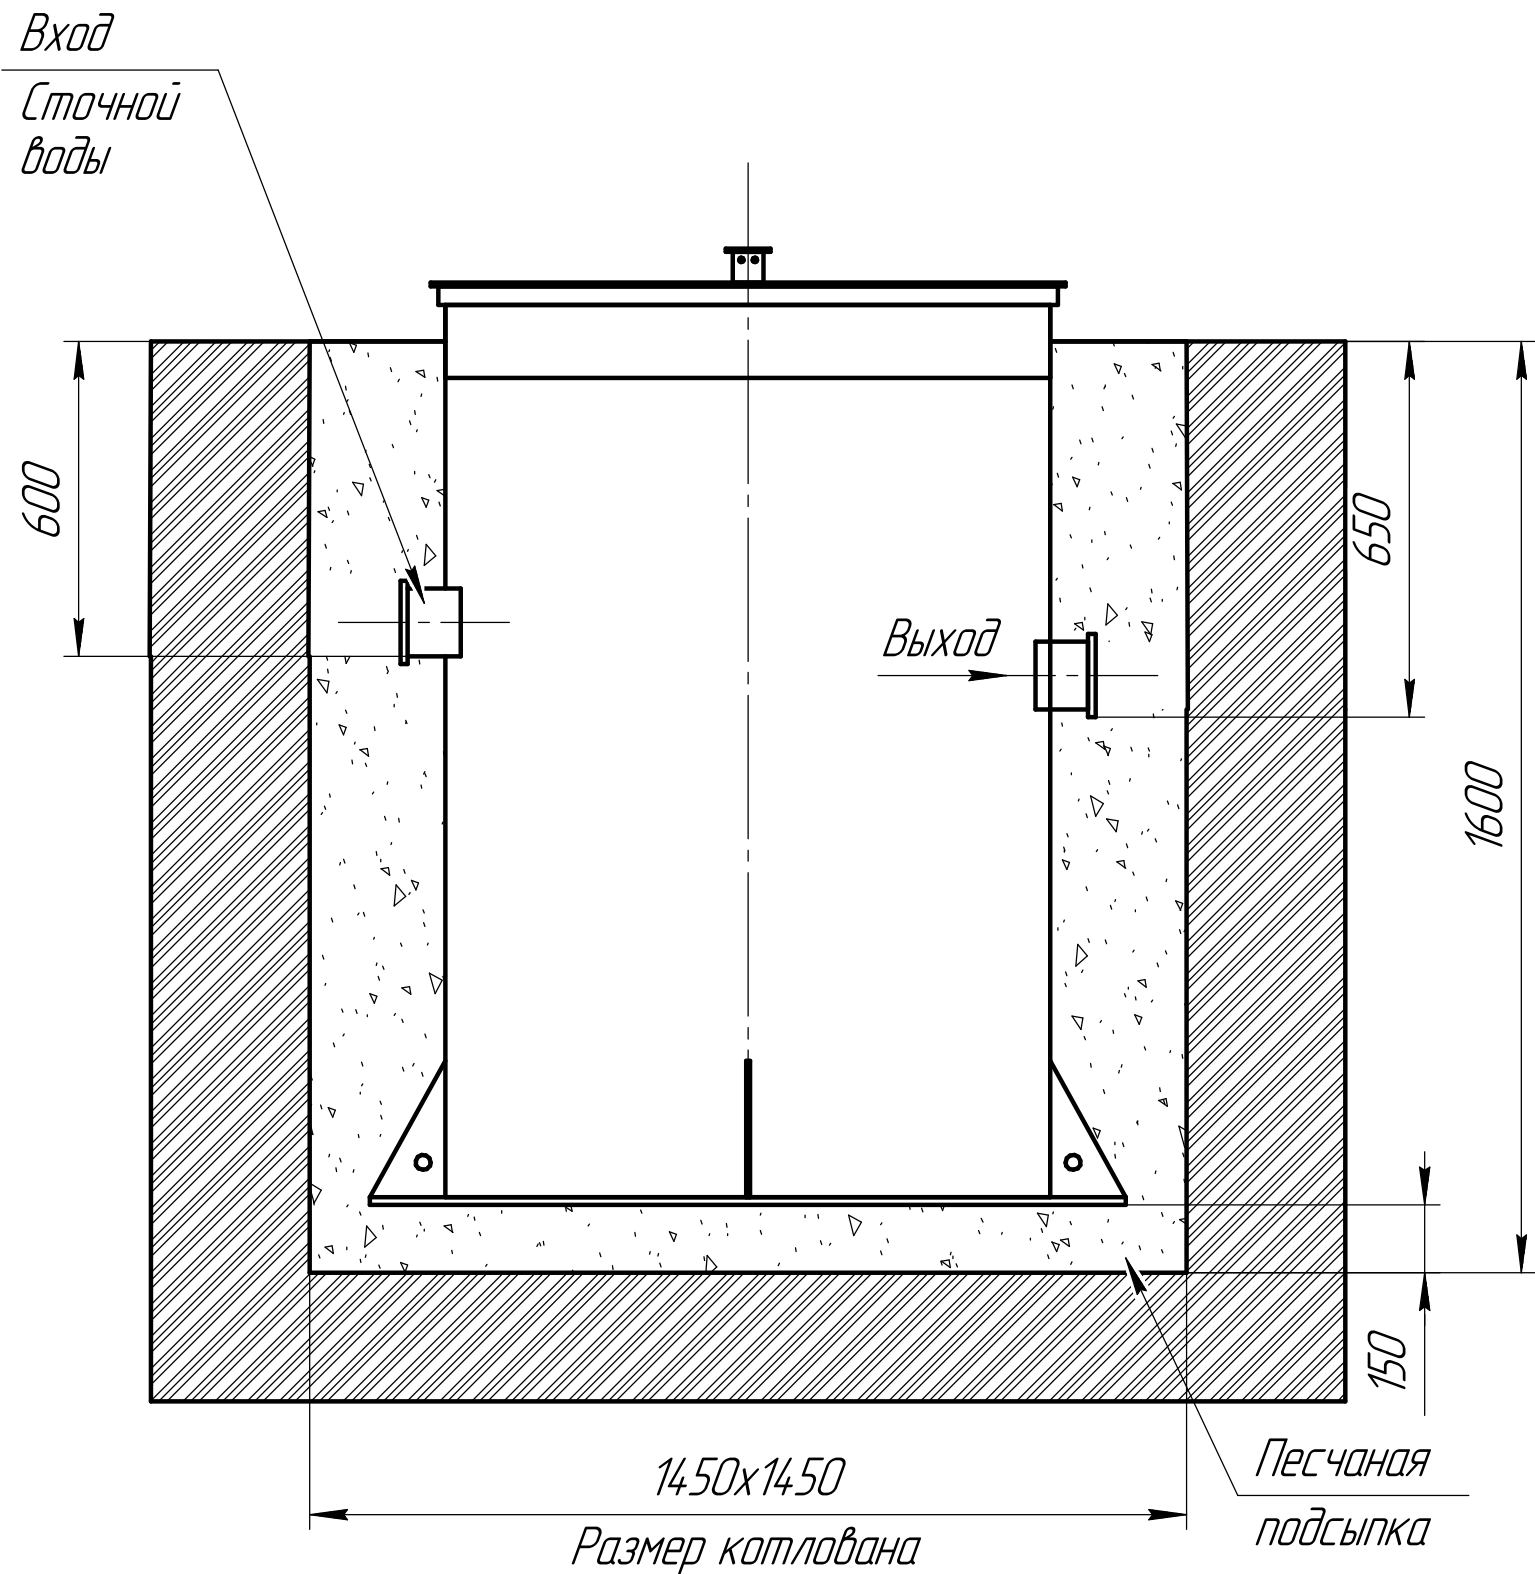


Габаритные размеры Air 3

Длина – 1000
Ширина – 1000
Высота – 1600

А–приемная камера
В–аэротенк
Д–компрессорный отсек
Е–накопительная ёмкость для насоса

При монтаже особое внимание:
Разработку котлована производить при условии соблюдения правил техники безопасности проведения земляных работ, с соблюдением требований действующей нормативной документации. Монтаж станции производится на песчаную подсыпку, станция не подвергаться ударам, обсыпку производить вместе с заливкой одновременно для компенсации внутреннего и внешнего давления

*При определении отметки уровня земли предусмотреть будущее благоустройство участка, возможные ландшафтные работы (которые могут привести к изменению отметки уровня земли)
**Рекомендованный производителем диапазон врезки (вход стоков) 700мм от уровня земли.
***Производитель может изменить габариты продукции без уведомления

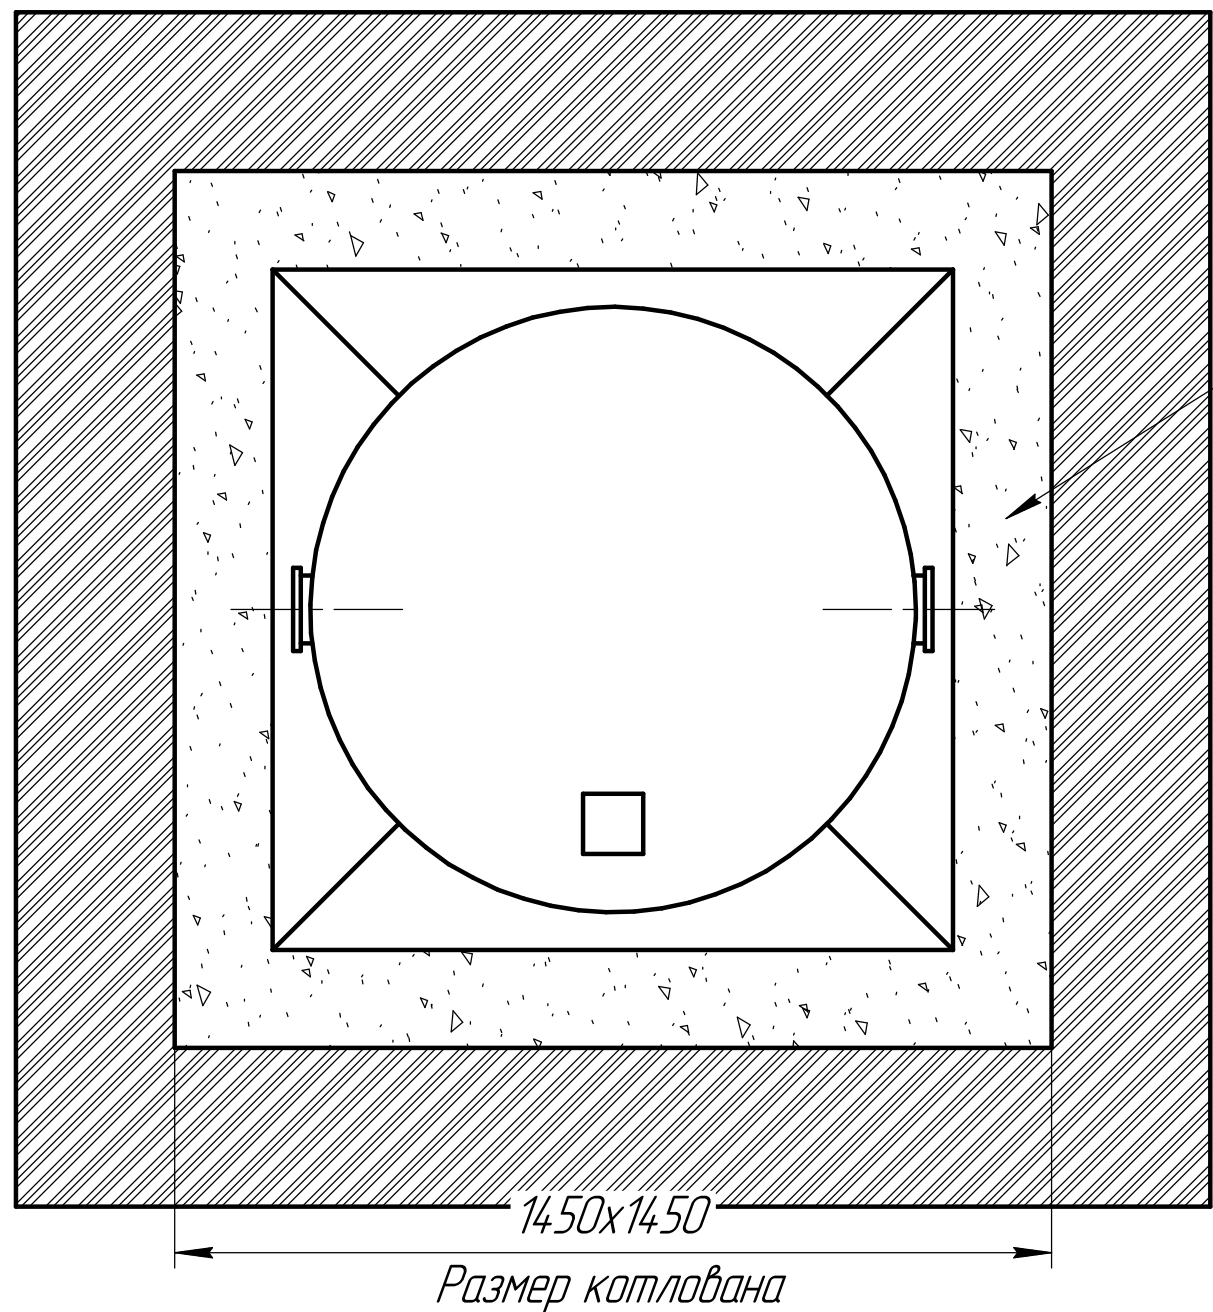

Порядок проведения монтажных работ:

1. Разработка котлована $\phi 1.35$ м. $h=1.6$ м.
2. Засыпка и уплотнение песчаной подушки толщиной 150мм.
3. Установка изделия на песчаную подушку.
4. Обратная засыпка пазух котлована песком, с одновременной заливкой водой внутрь изделия.
5. Подключение к электросети.
6. Пуско-наладка и запуск в эксплуатацию.

При монтаже:

1. Расход песка 2.4 м^3
2. Расход воды 1.2 м^3
3. Объем котлована 3 м^3

Изм.	Лист	№ докум.	Подп.	Дата
------	------	----------	-------	------



AIR 3/AIR 3

Лист
1

Схема монтажа Малахит AIR "3" Нарост 0.25м

	От поверхности грунта до нижнего края трубы
Вход сточной воды	850
Выход очищенной воды	900

Монтажные и земельные работы проводит согласно СП 129.13330.2019
"наружные сети и сооружения водоснабжения и канализация"

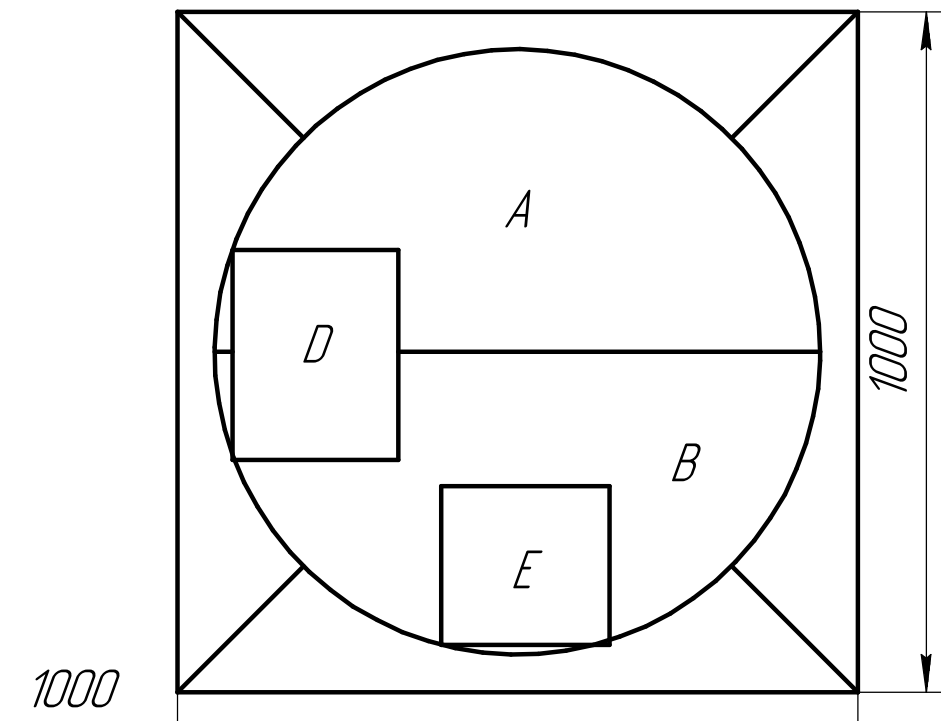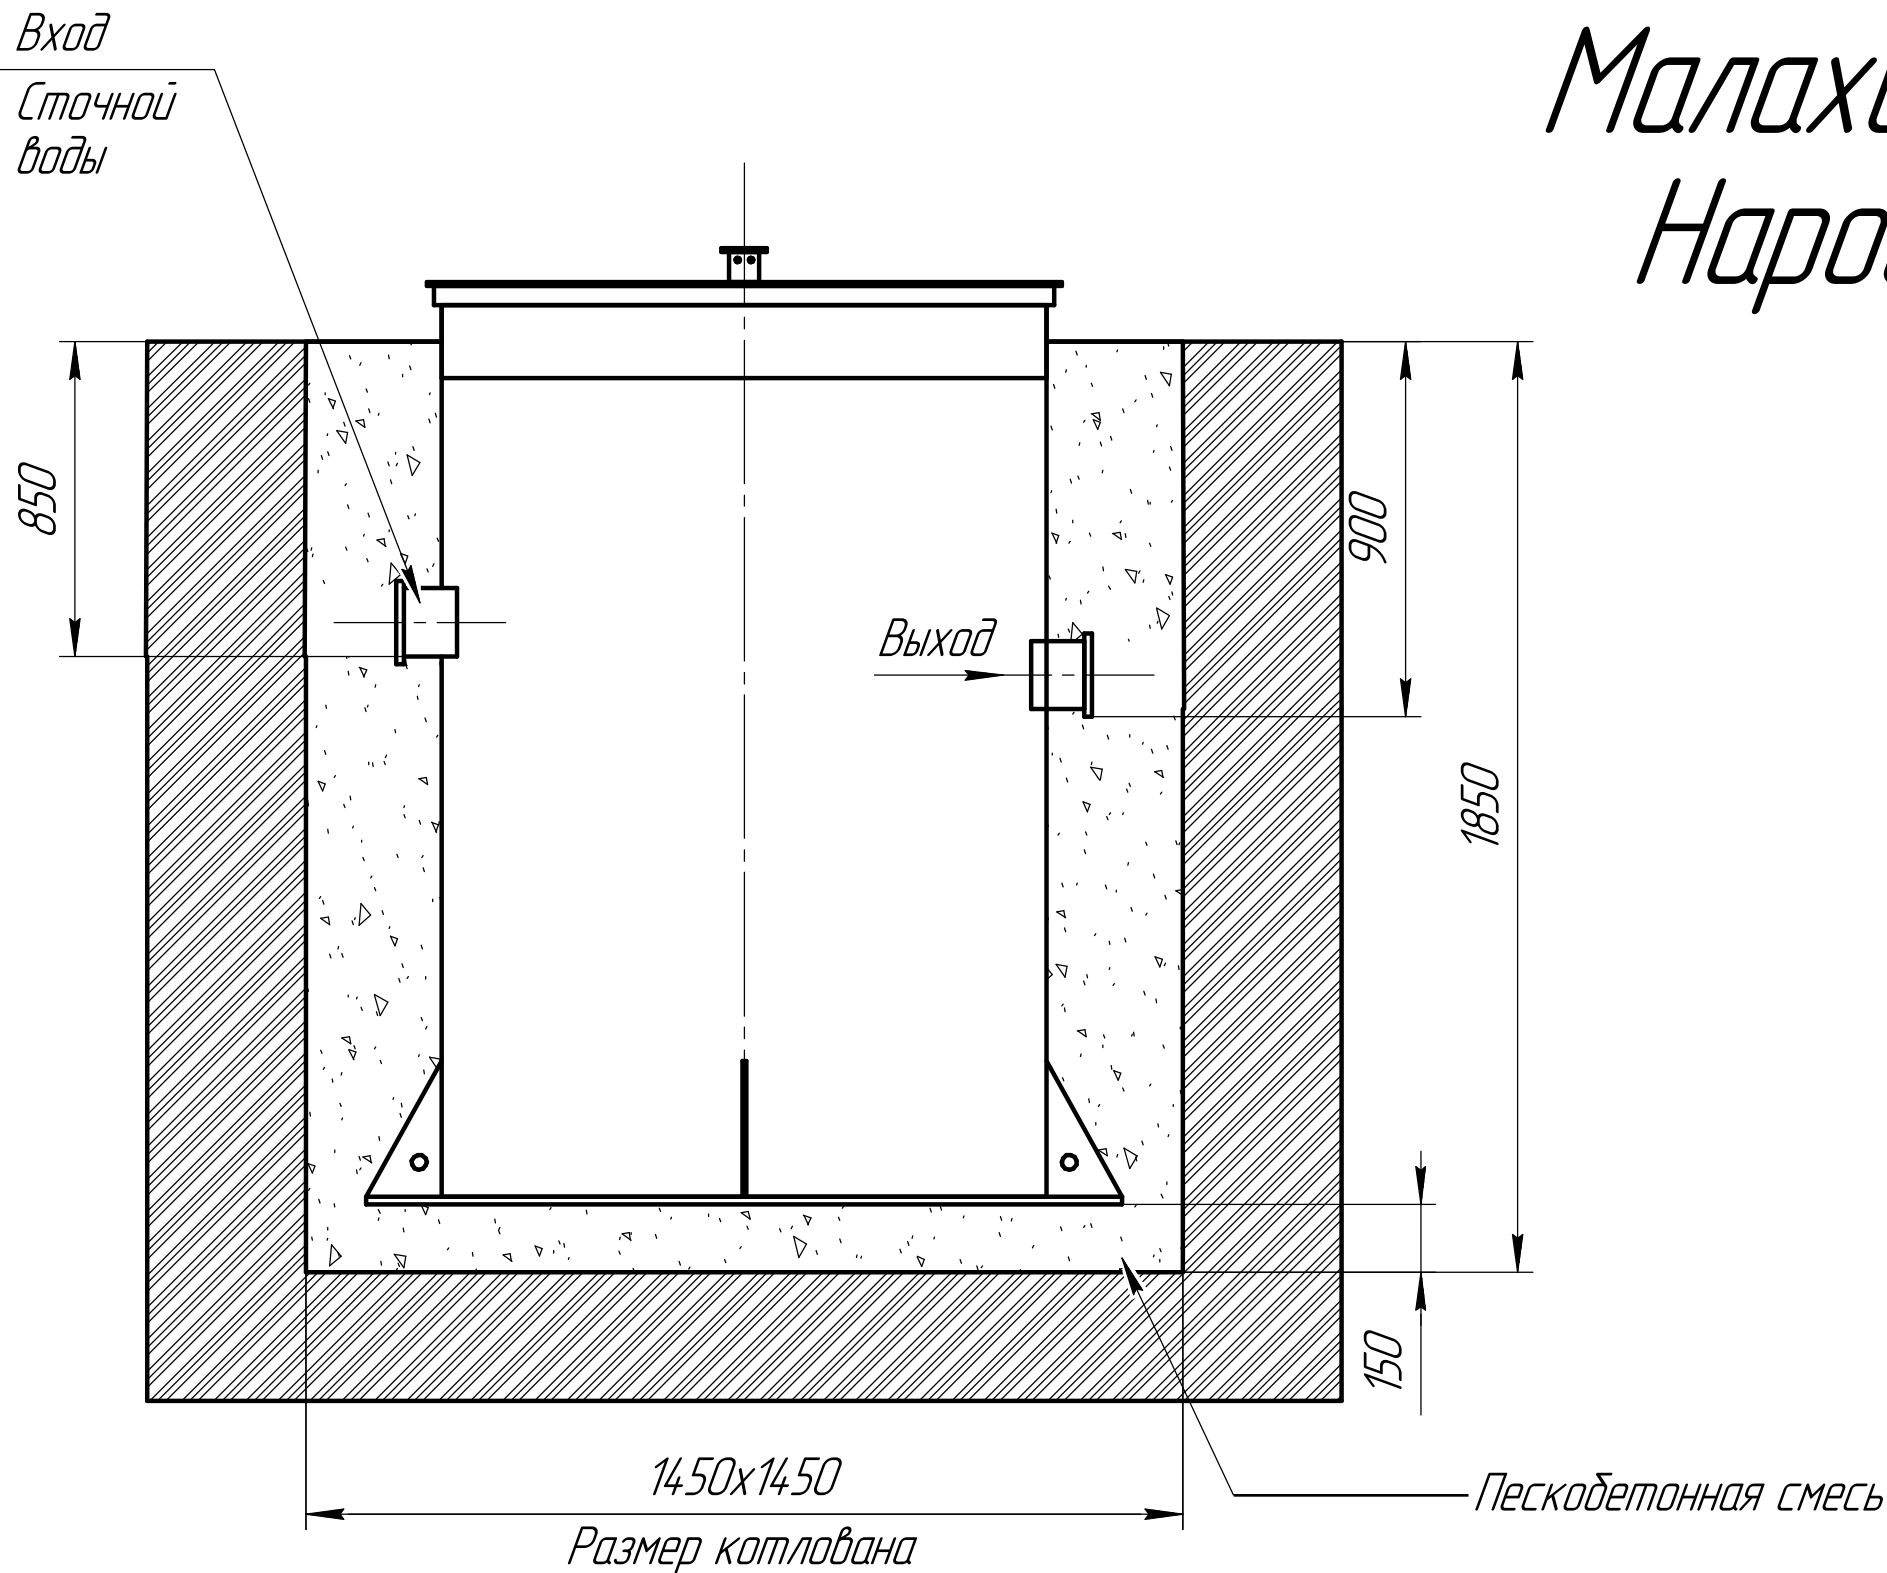


Габаритные размеры Air3 (0.25м)

Длина – 1000
Ширина – 1000
Высота – 1850

А–приемная камера
В–аэротенк
Д–компрессорный отсек
Е–накопительная ёмкость для насоса

При монтаже особое внимание:
Разработку котлована производить при условии соблюдения правил техники безопасности проведения земляных работ, с соблюдением требований действующей нормативной документации. Монтаж станции производится на песчаную подсыпку, станция не подвергаться ударам, обсыпку производить вместе с заливкой одновременно для компенсации внутреннего и внешнего давления

*При определении отметки уровня земли предусмотреть будущее благоустройство участка, возможные ландшафтные работы (которые могут привести к изменению отметки уровня земли)
**Рекомендованный производителем диапазон врезки (вход стоков) 950мм от уровня земли.
***Производитель может изменить габариты продукции без уведомления

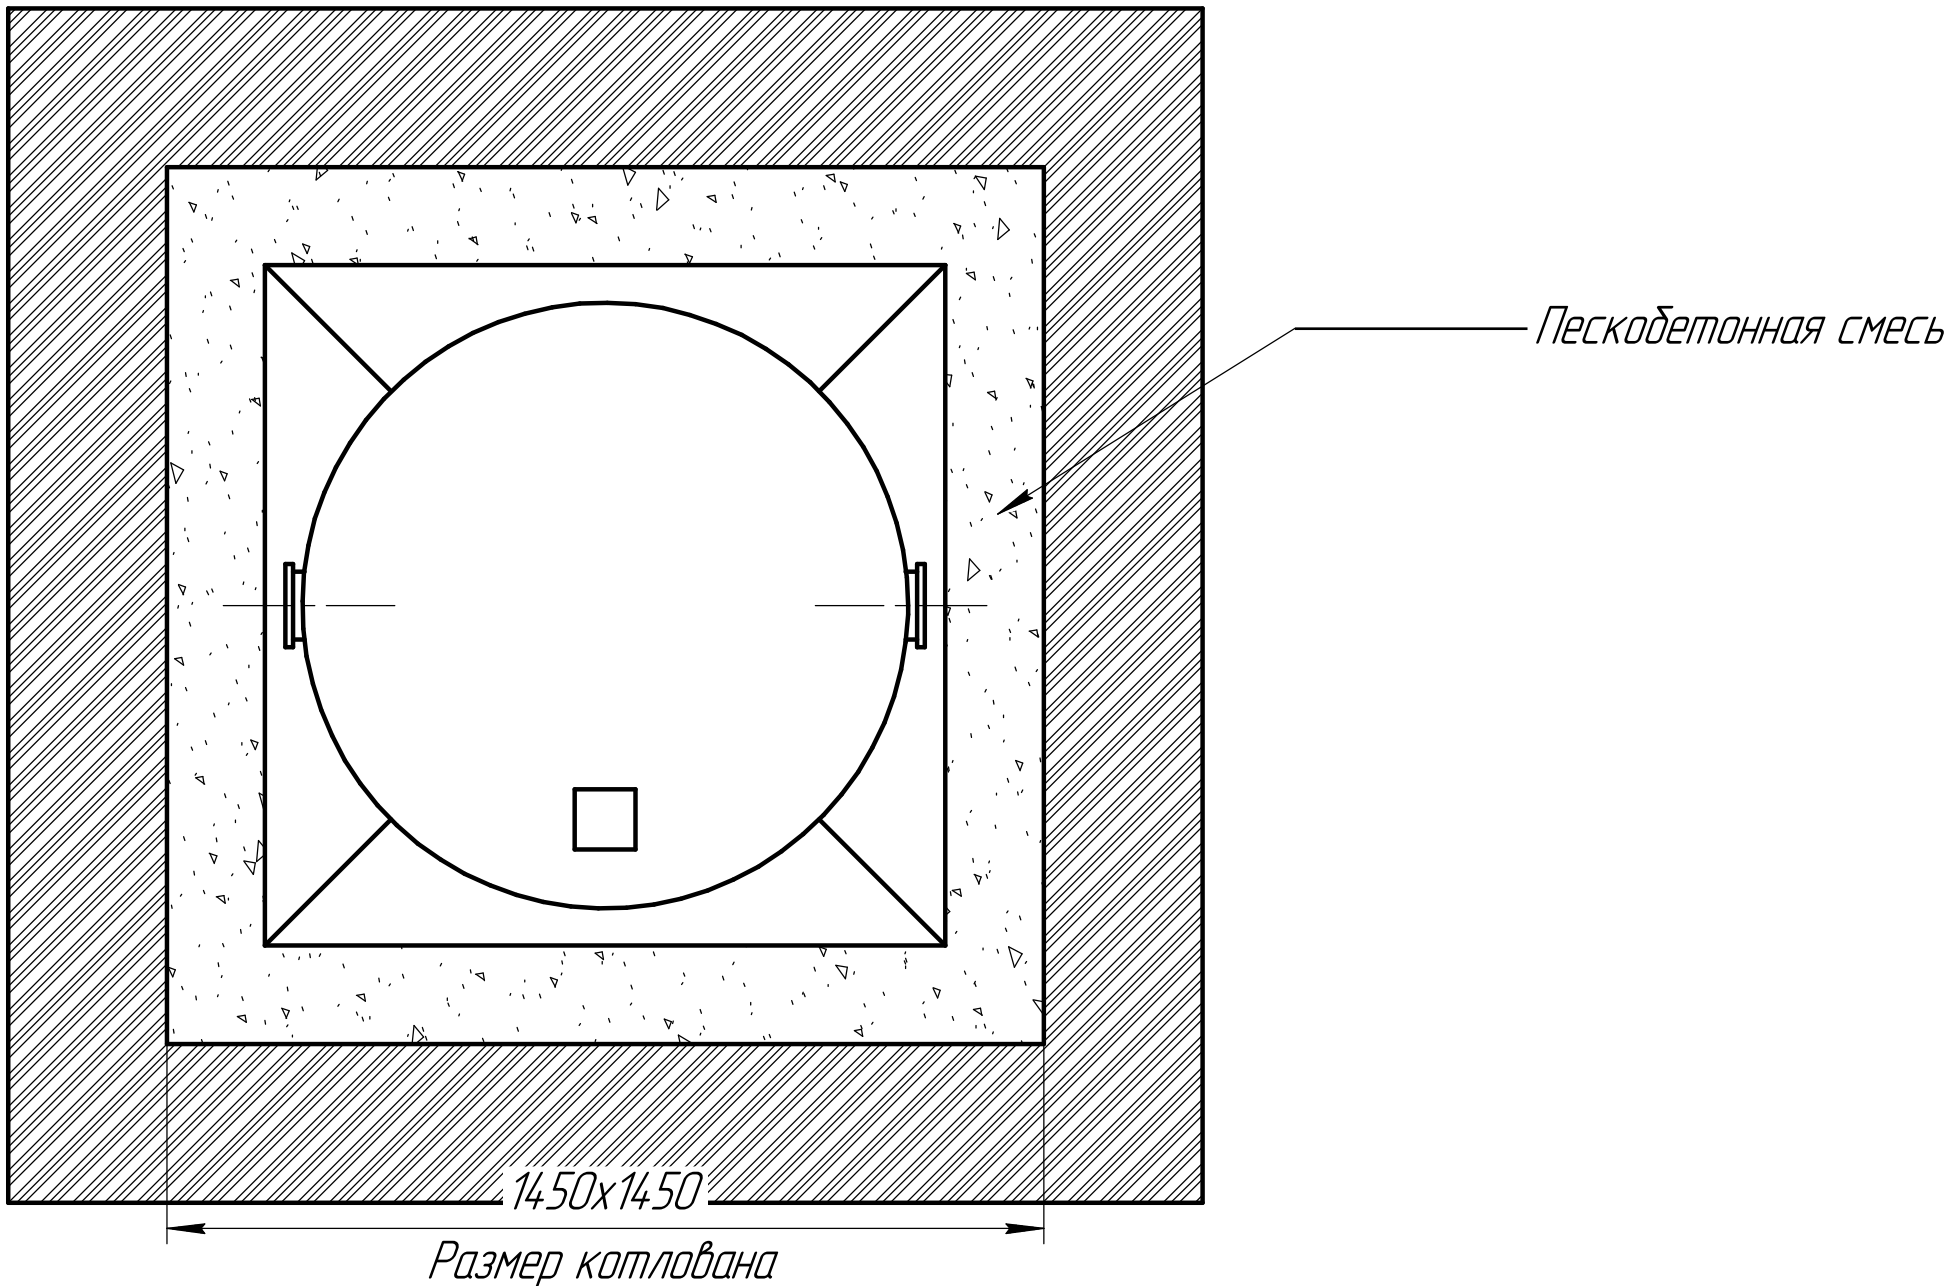

Порядок проведения монтажных работ:

1. Разработка котлована $\varnothing 1.35\text{м}$. $h=1.85\text{ м}$.
2. Засыпка и уплотнение песчаной подушки толщиной 150мм.
3. Установка изделия на бетонную плиту.
4. Обратная засыпка пазух котлована пескобетонной смесью, с одновременной заливкой водой внутрь изделия.
5. Подключение к электросети.
6. Пуско-наладка и запуск в эксплуатацию.

При монтаже:

1. Расход песка 2.4 м³
2. Расход воды 1.5м³
3. Объем котлована 3.5м³

Изм.	Лист	№ докум.	Подп.	Дата
------	------	----------	-------	------



АИР 3/АИР 3

Лист
2

Схема монтажа Малахит AIR "3" Нарост 0.5м

	От поверхности грунта до нижнего края трубы
Вход сточной воды	1100
Выход очищенной воды	1150

Монтажные и земельные работы проводит согласно СП 129.13330.2019
"наружные сети и сооружения водоснабжения и канализация"

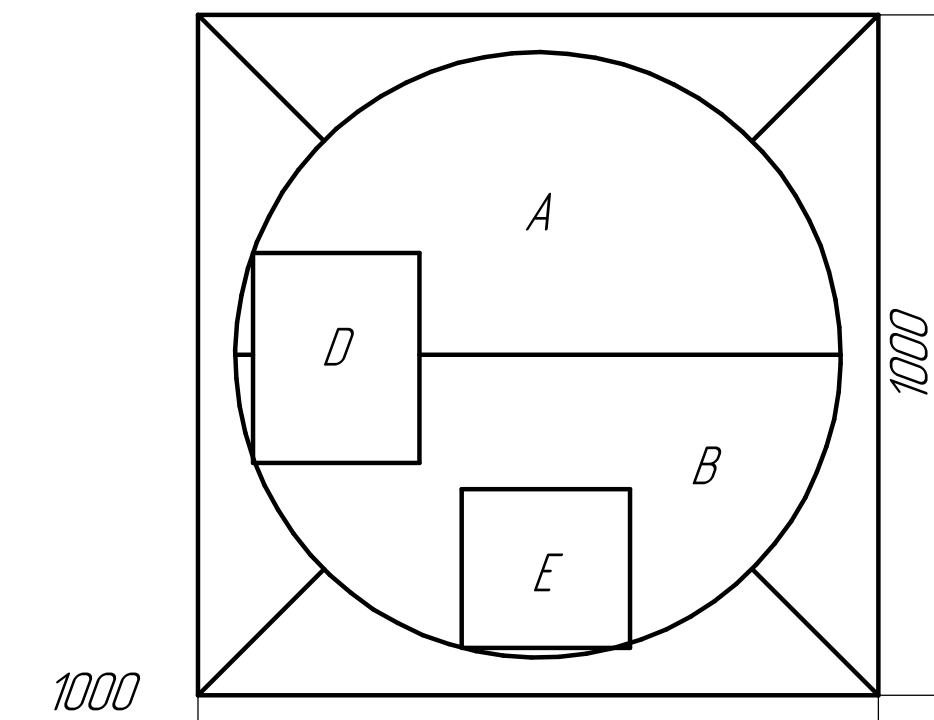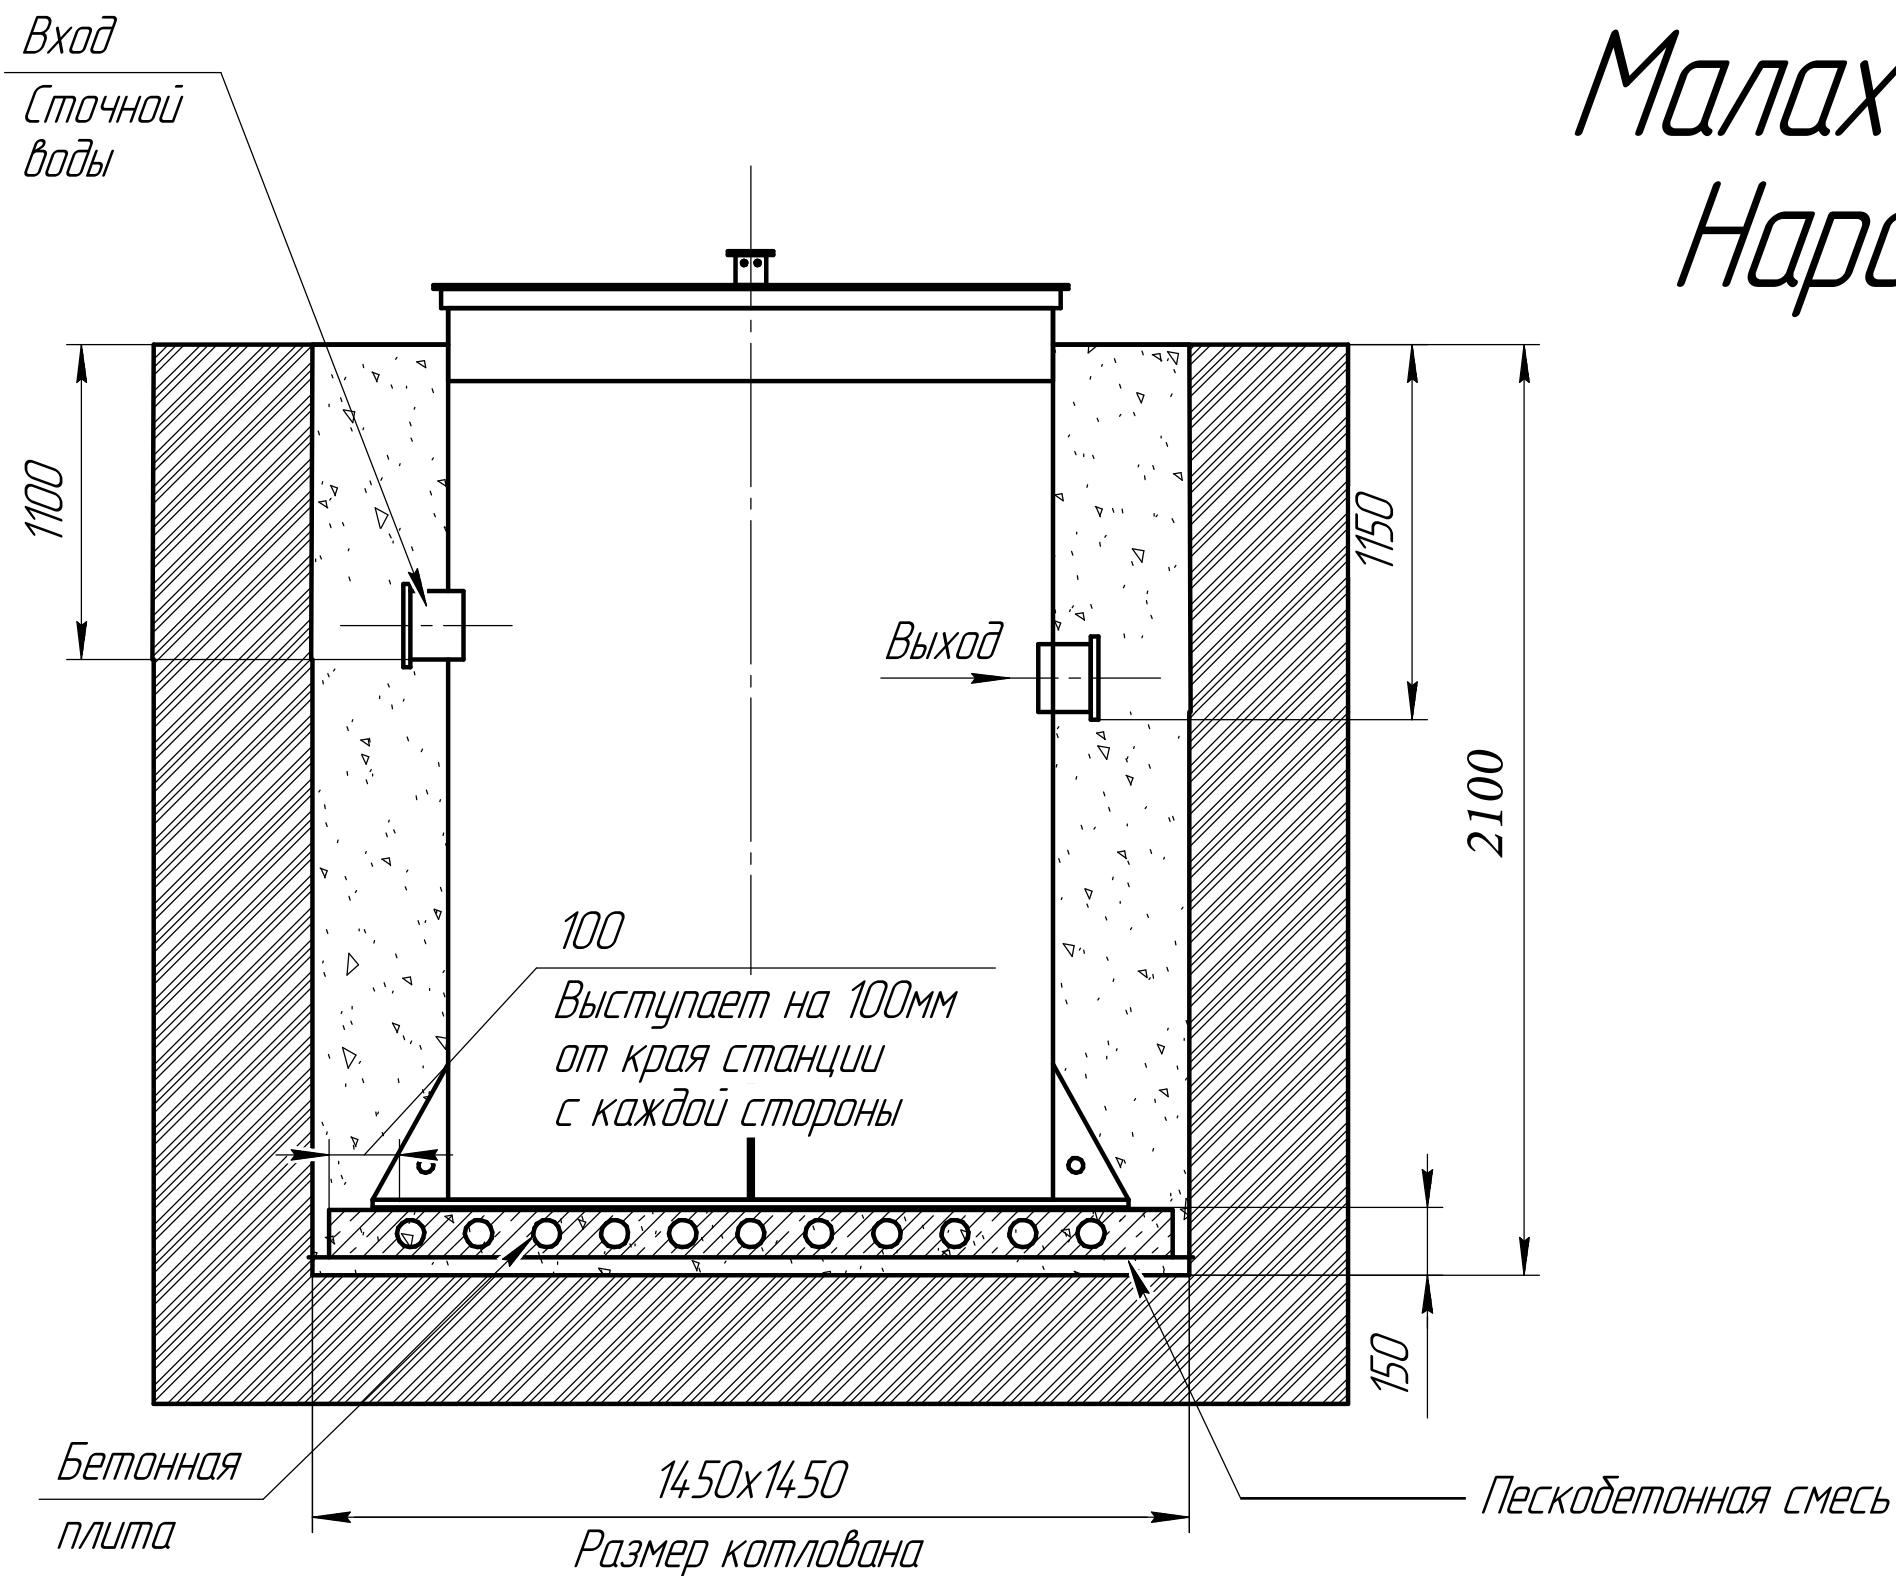

Габаритные размеры Air 3 (0.5м)

Длина - 1000
Ширина - 1000
Высота - 2100

А-приемная камера
В-аэротенк
Д-компрессорный отсек
Е-накопительная ёмкость для насоса

При монтаже особое внимание:

Разработку котлована производить при условии соблюдения правил техники безопасности проведения земляных работ, с соблюдением требований действующей нормативной документации. Монтаж станции производится на песчаную подсыпку, станция не подвергаться ударам, обсыпку производить вместе с заливкой одновременно для компенсации внутреннего и внешнего давления

*При определении отметки уровня земли предусмотреть будущее благоустройство участка, возможные ландшафтные работы (которые могут привести к изменению отметки уровня земли)

**Рекомендованный производителем диапазон врезки (вход стоков) 1200мм от уровня земли.

***Производитель может изменить габариты продукции без уведомления

****Фундаментную плиту ПАГ 14 ГОСТ 25912-2015 установить на песчаную подсыпку-песок 80-100мм ГОСТ 8736-2014

***** Установка на бетонное основание.

Порядок проведения монтажных работ:

1. Разработка котлована $\varnothing 1.35\text{м}$. $h=2.1\text{м}$.
2. Засыпка и уплотнение песчаной подушки толщиной 150мм.
3. Установка изделия на бетонную плиту.
4. Обратная засыпка пазух котлована пескобетонной смесью, с одновременной заливкой водой внутрь изделия.
5. Подключение к электросети.
6. Пуско-наладка и запуск в эксплуатацию.

При монтаже:

1. Расход песка 3 м³
2. Расход воды 1.5м³
3. Объем котлована 4м³



Изм.	Лист	№ докум.	Подп.	Дата
------	------	----------	-------	------

АИР 3/АИР 3

Лист
3

Схема монтажа Малахит AIR "3" Нарост 0.75м

	От поверхности грунта до нижнего края трубы
Вход сточной воды	1350
Выход очищенной воды	1400

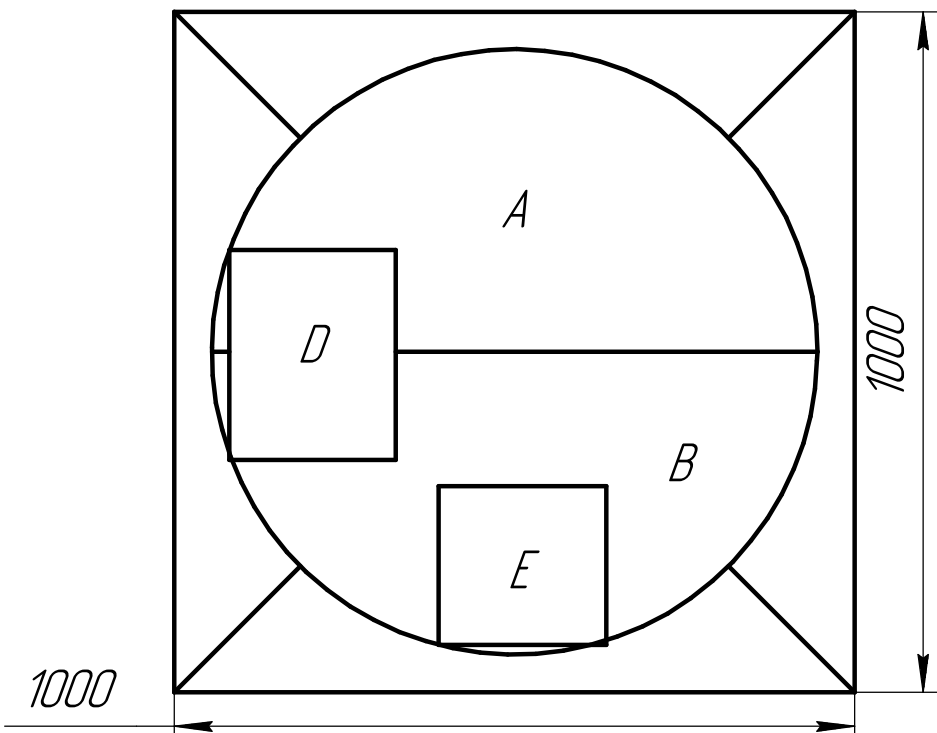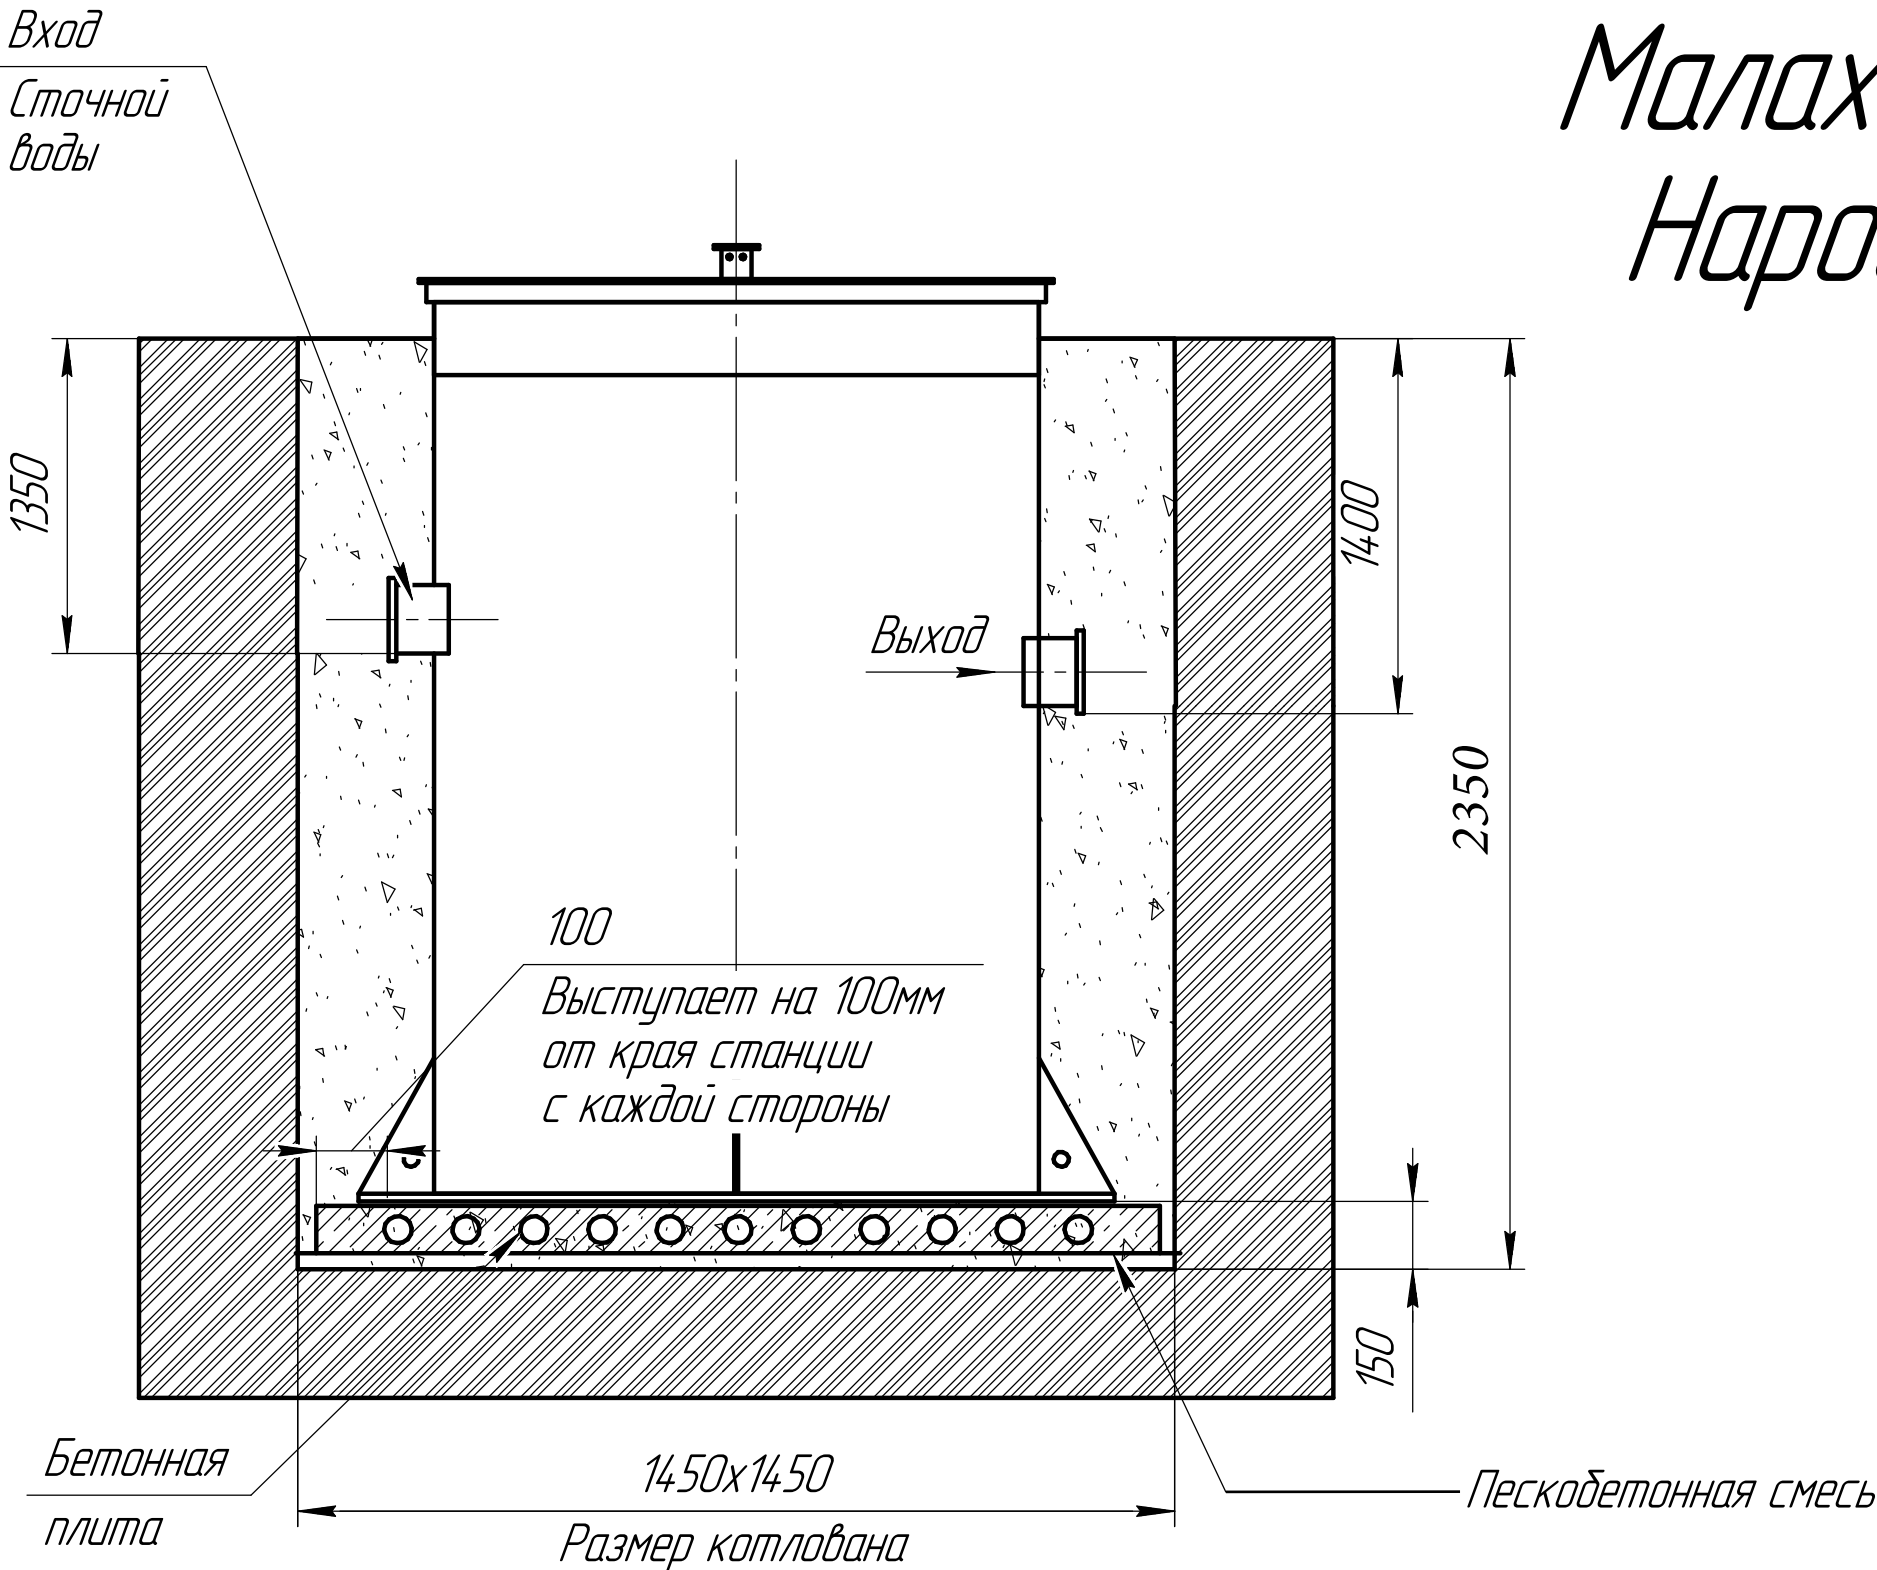

Габаритные размеры Аир 3 (0.75м)

Длина – 1000
Ширина – 1000
Высота – 2350

А–приемная камера
В–аэротенк
Д–компрессорный отсек
Е–накопительная ёмкость для насоса

При монтаже особое внимание:
Разработку котлована производить при условии соблюдения правил техники безопасности проведения земляных работ, с соблюдением требований действующей нормативной документации. Монтаж станции производится на песчаную подсыпку, станция не подвергать ударам, обсыпку производить вместе с заливкой одновременно для компенсации внутреннего и внешнего давления


*При определении отметки уровня земли предусмотреть будущее благоустройство участка, возможные ландшафтные работы (которые могут привести к изменению отметки уровня земли)
**Рекомендованный производителем диапазон врезки (вход стоков) 1450мм от уровня земли.
***Производитель может изменить габариты продукции без уведомления
****Фундаментную плиту ПАГ 14 ГОСТ 25912–2015 установить на песчаную подсыпку-песок 80–100мм ГОСТ 8736–2014
***** Установка на бетонное основание.

Порядок проведения монтажных работ:

1. Разработка котлована Ø1.35м. h=2.350м.
2. Засыпка и уплотнение песчаной подушки толщиной 150мм.
3. Установка изделия на бетонную плиту.
4. Обратная засыпка пазух котлована пескобетонной смесью, с одновременной заливкой водой внутрь изделия.
5. Подключение к электросети.
6. Пуско-наладка и запуск в эксплуатацию.

При монтаже:

1. Расход песка 3.5м³
2. Расход воды 1.5м³
3. Объем котлована 4.5м³


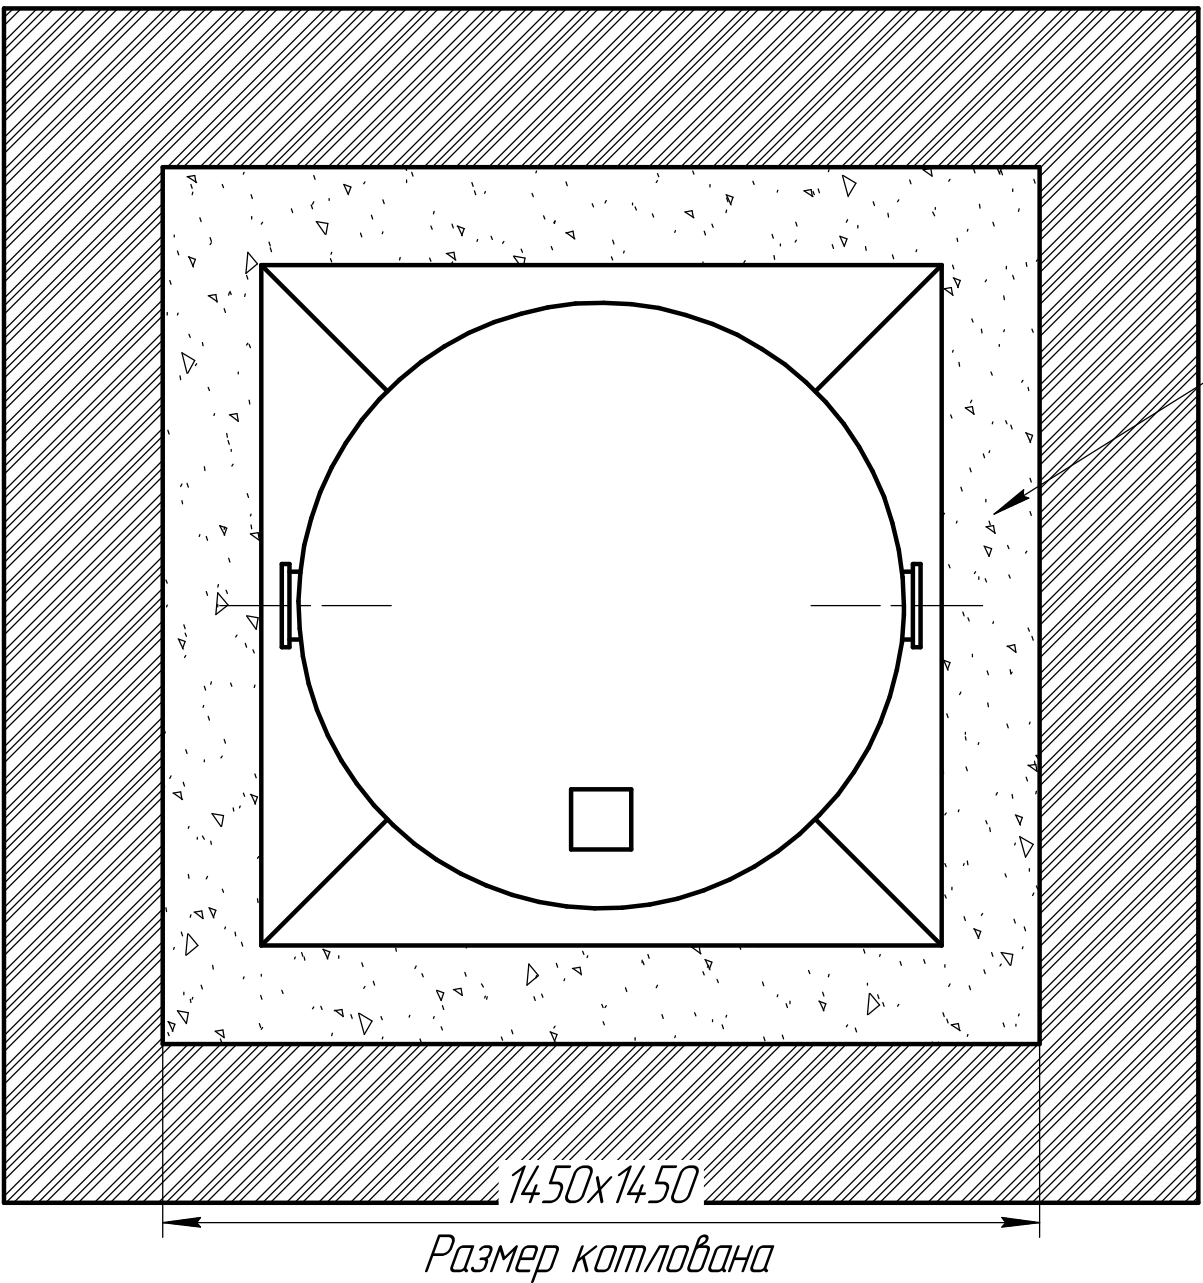


Изм.	Лист	№ докум.	Подп.	Дата
------	------	----------	-------	------

АИР 3/АИР 3

Схема монтажа Малахит AIR "3" Нарост 1м

	От поверхности грунта до нижнего края трубы
Вход сточной воды	1600
Выход очищенной воды	1650

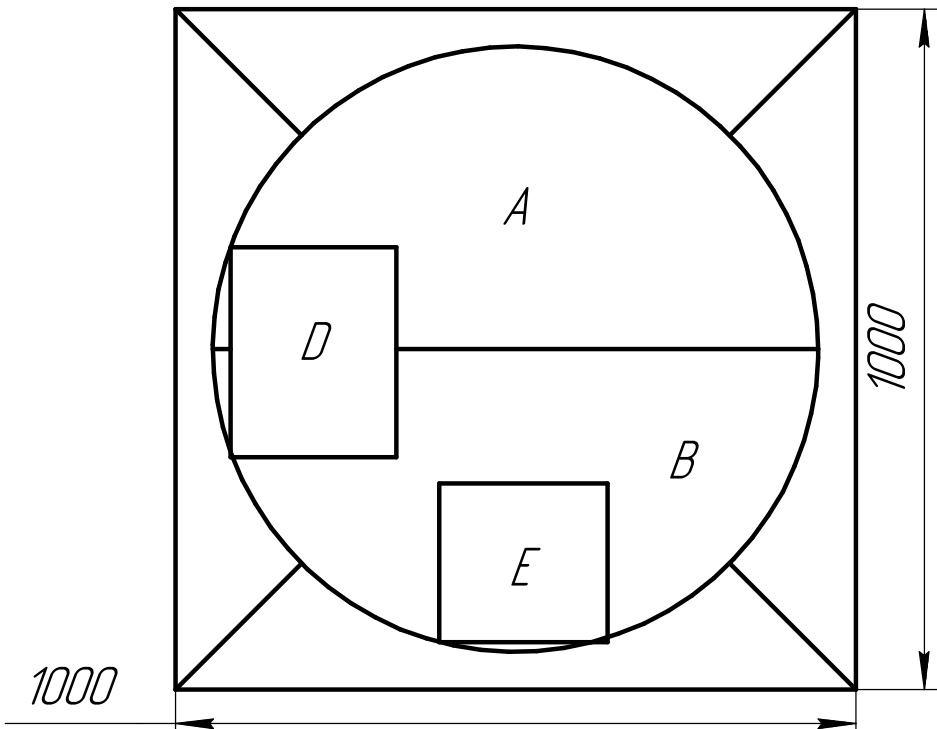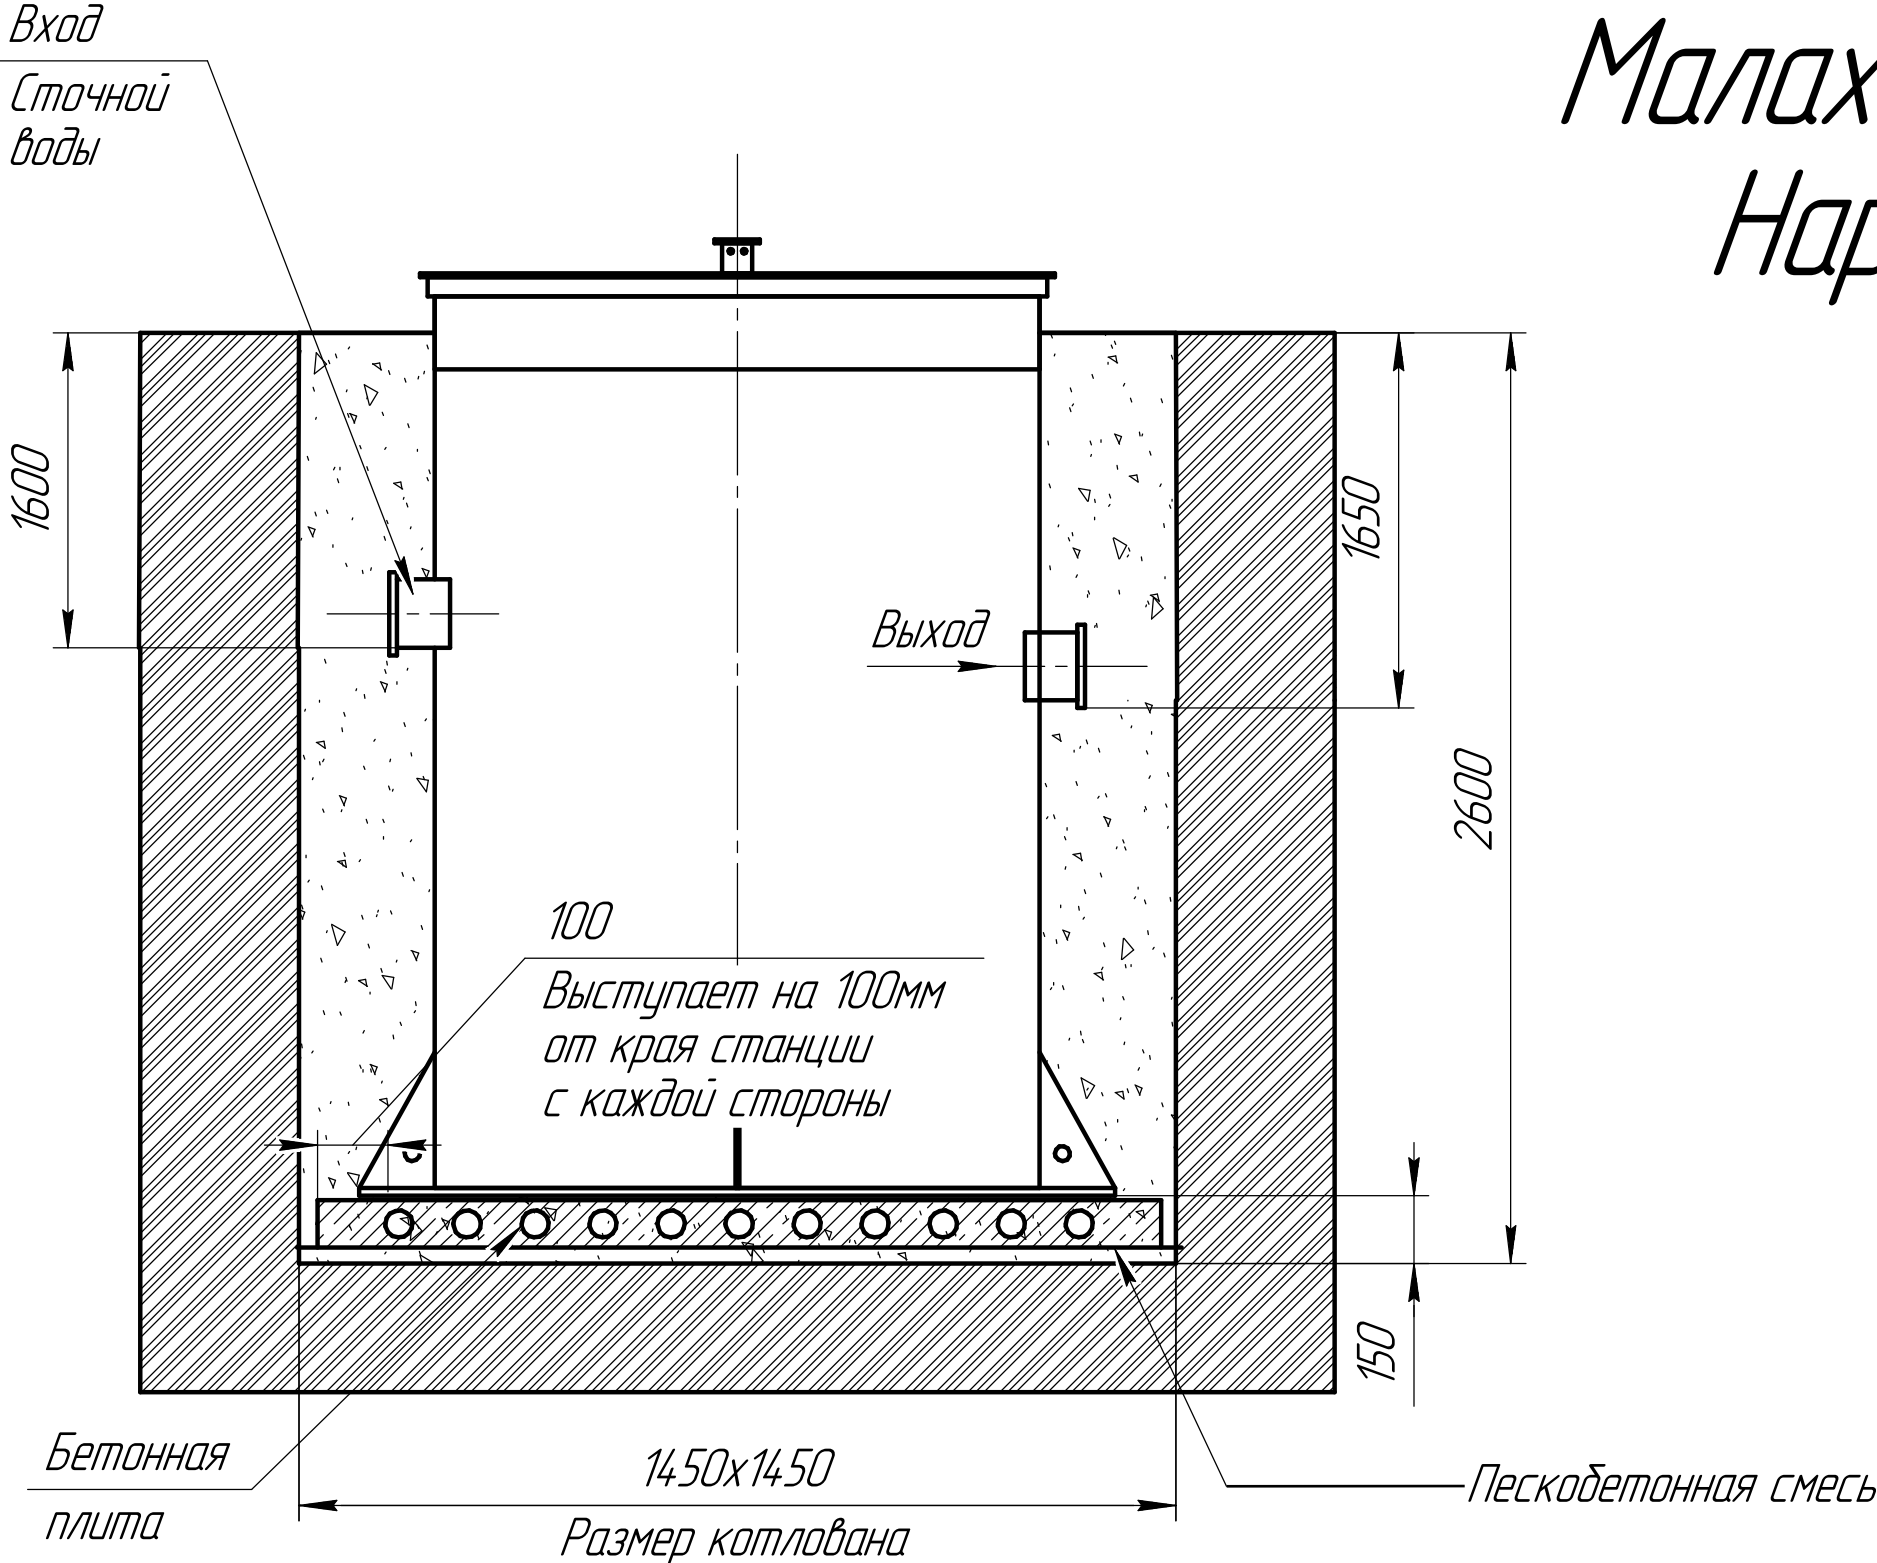

Габаритные размеры Air 3 (1м)

Длина – 1000
Ширина – 1000
Высота – 2600

A–приемная камера
B–аэротенк
D–компрессорный отсек
E–накопительная ёмкость для насоса

При монтаже особое внимание:
Разработку котлована производить при условии соблюдения правил техники безопасности проведения земляных работ, с соблюдением требований действующей нормативной документации. Монтаж станции производится на песчаную подсыпку, станция не подвергать ударам, обсыпку производить вместе с заливкой одновременно для компенсации внутреннего и внешнего давления

*При определении отметки уровня земли предусмотреть будущее благоустройство участка, возможные ландшафтные работы (которые могут привести к изменению отметки уровня земли)
**Рекомендованный производителем диапазон врезки (вход стоков) 1700мм от уровня земли.
***Производитель может изменить габариты продукции без уведомления
****Фундаментную плиту ПАГ 14 ГОСТ 25912–2015 установить на песчаную подсыпку–песок 80–100мм ГОСТ 8736–2014
***** Установка на бетонное основание.

Порядок проведения монтажных работ:

1. Разработка котлована Ø1.35м. h=2.6м.
2. Засыпка и уплотнение песчаной подушки толщиной 150мм.
3. Установка изделия на бетонную плиту.
4. Обратная засыпка пазух котлована пескобетонной смесью, с одновременной заливкой водой внутрь изделия.
5. Подключение к электросети.
6. Пуско-наладка и запуск в эксплуатацию.

При монтаже:

1. Расход песка 4м³
2. Расход воды 1.5м³
3. Объем котлована 5м³

